


Legenda

- istn. krawężł drogi
- proj. krawężnik 15x30x100 wyniesiony +14cm ponad nawierzchnię jezdni drogi wbudowany na ławie bet
- proj. obrzeże bet. 8x30x100 wbudowane na ławie bet.
- - - - - proj. krawężnik najazdowy przy zjazdach na wysokości 3cm ponad nawierzchnię jezdni
- granica pasa drogowego
- ▨ proj. nowierzchnia zjazdów z kostki bet. gr 8cm
- ▩ proj. nowierzchnia chodnika z kostki bet. gr 8cm
- proj. nowa warstwa ścieralna

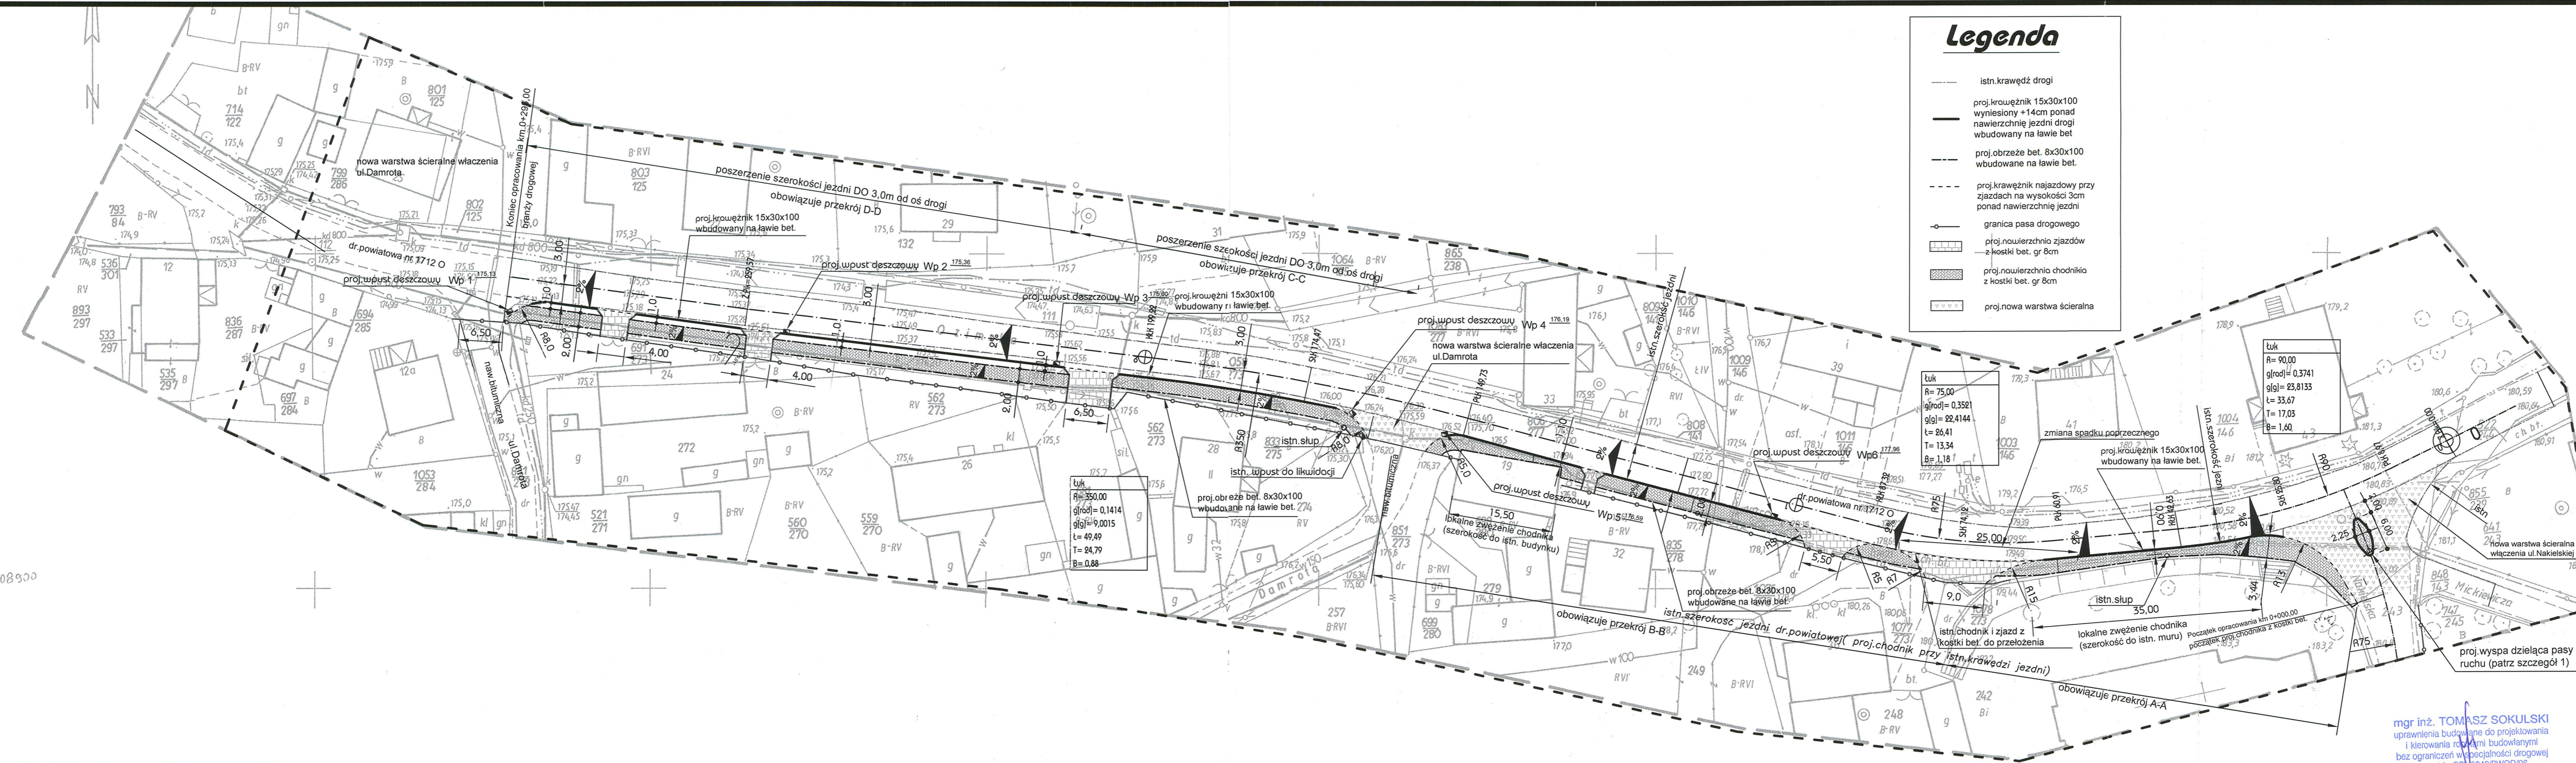

Łuk
R= 75,00
gł(rod)= 0,3521
gł(g)= 22,4144
t= 24,41
T= 13,34
B= 1,18

Łuk
R= 90,00
gł(rod)= 0,3741
gł(g)= 23,8133
t= 33,67
T= 17,03
B= 1,60

Łuk
R= 350,00
gł(rod)= 0,1414
gł(g)= 9,0015
t= 49,49
T= 24,79
B= 0,88

Łuk
R= 100,00
gł(rod)= 0,3741
gł(g)= 23,8133
t= 33,67
T= 17,03
B= 1,60

województwo opolskie
gmina Tarnów Opolski
obręb Raszowa
K.m. 3 dz. 1058/273

MAPA JEDNOSTKOWA

Skala 1:500

Powstała z powiększenia sekcji mapy zasadniczej
474 - 142-092

wykonat :
Waldemar ŚWIK
Główny Inżynier
28-001 20-011 18-001 18-001 18-001 18-001
46-253 Miodziszewo, Wiosna 72a
NIP 754-134-14-27, K.m. 306 101 516

Nr zgł. 2410/OB

data:

mgr inż. TOMASZ SOKULSKI
uprawnienia budowlane do projektowania
i kierowania robotami budowlanymi
bez ograniczeń w specjalności drogowej
nr ewid.: OP. 0243/PWOD/06

DROGOM	DROGOM Opole ul. Chelmska 9/2 tel/fax 077 551 55 93	
	PROJEKTOWAŁ	mgr inż. Tomasz SOKULSKI
OPRACOWAŁ	mgr inż. Grzegorz Koczmarek	
Lokalizacja	m. Raszowa- droga powiatowa Nr 1712 O	
Temat	Projekt budowlano-wykonawczy budowy chodnika wraz z odwodnieniem przy ul. Ozimskiej w m. Raszowa.	Skala 1:500
	Investor: Urząd Gminy Tarnów Opolski	nr 1
PLAN ZAGOSPODAROWANIA TERENU		