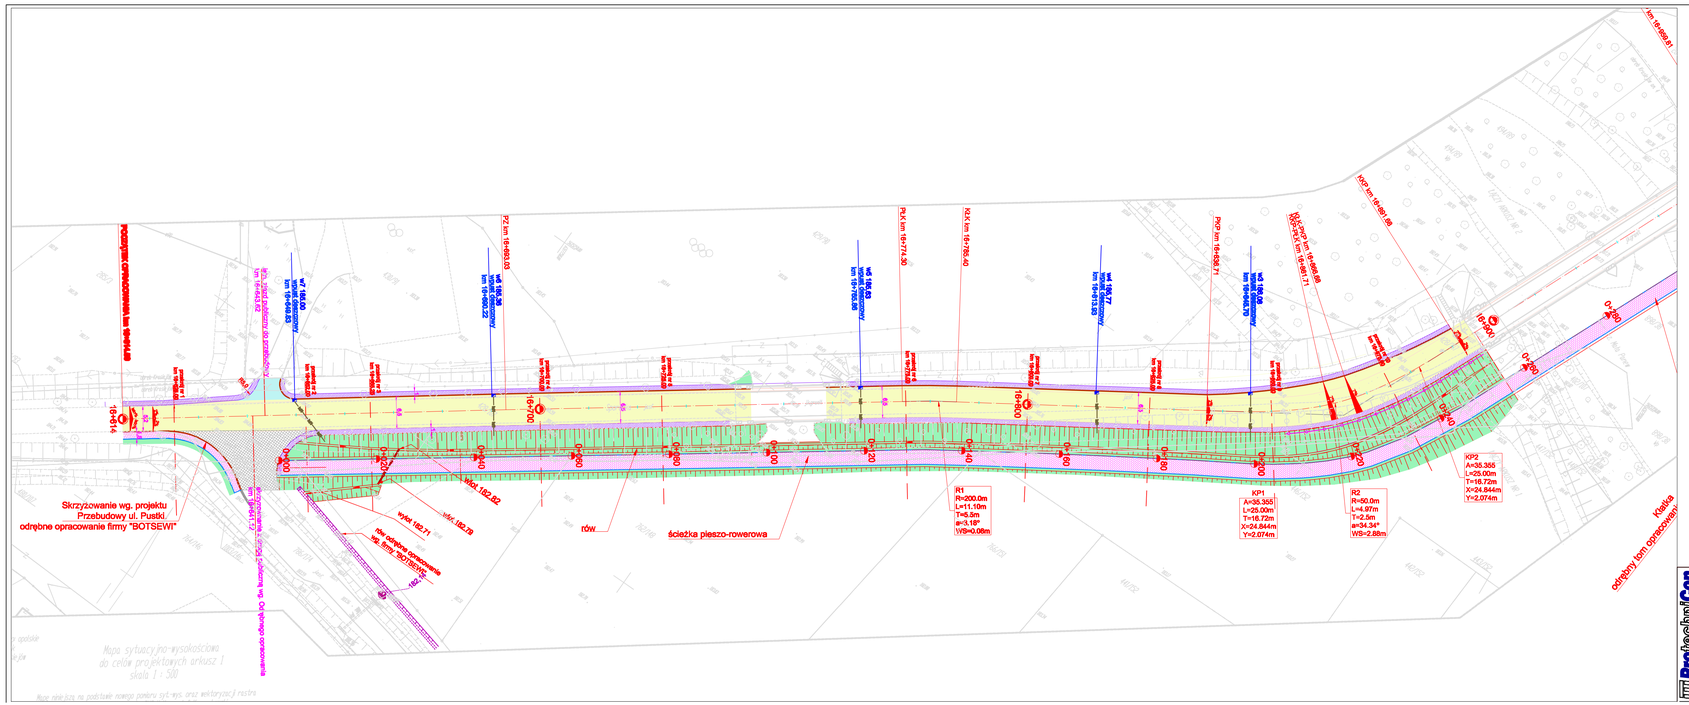

LEGENDA

Droga

- proj. nawierzchnia bitumiczna DP 1807
- proj. nawierzchnia bitumiczna na drogach bocznych
- proj. nawierzchnia z kostki betonowej szara (chodnik)
- proj. kostka brukowa betonowa czerwona (zjazdy)
- poboczе gruntowe szer. 1m.
- profilowanie skarpy wraz humusowaniem
- proj. oś ulicy
- proj. krawężnik betonowy 20/30 na ławie w odsłonięciu +12cm
- proj. krawężnik betonowy 20/22 na ławie w odsłonięciu na zjazdach +4cm +2cm (przejście dla pieszych)
- proj. obrzeże bet 8/30
- mur oporowy
- przepust rura fi 300
- proj. wpust deszczowy
- proj. rów o szer dna 0.4m i wys min 0.5m
- bariera drogowa

Sieci istniejące

- w 80 — istn. wodociąg
- kd 315 — istn. kanalizacja deszczowa
- ks 400 — istn. kanalizacja sanitarna
- g 100 — istn. gazociąg
- eKA — istn. kabel energetyczny
- t — istn. kabel teletechniczny

INWESTOR: Zarząd Dróg Powiatowych w Opolu, ul. Stradecka Bytomskich 7, 45-084 Opole				STADIUM: PW
BUDOWLA: Rozbudowa wlotów dróg powiatowych nr 1002O Strzelce Opolskie - Kraskowice od km 16+643,00 do km 17+225,00 oraz budowa mostu w km 16+672,00 i rondowanie mostu w km 16+855,00 w m. Kraskowice wraz z infrastrukturą				DATA: 05.2012
NAZWA RYSUNKU: PLAN SYTUACYJNY				SKALA: 1:500
				NR. RYS.: 02
FUNKCJA	IMIĘ I NAZWISKO	SPECJALNOŚĆ	NR UPRAWNIEŃ	PODPIS
PROJEKTANT	mgr inż. Jacek Gawron	Drogowa	wp. ŚLK/0067/PWOD	
SPRAWDZAJĄCY	mgr inż. Jarosław Dziech	Drogowa	wp. ŚLK/0067/PWOD	

ProTechniCon — Biuro Projektowe, ul. Jabłonicka 5a, 47-100 Strzelce Opolskie, tel. 601 [illegible], e-mail: biuro@protechnicon.pl, NIP 889-[illegible]