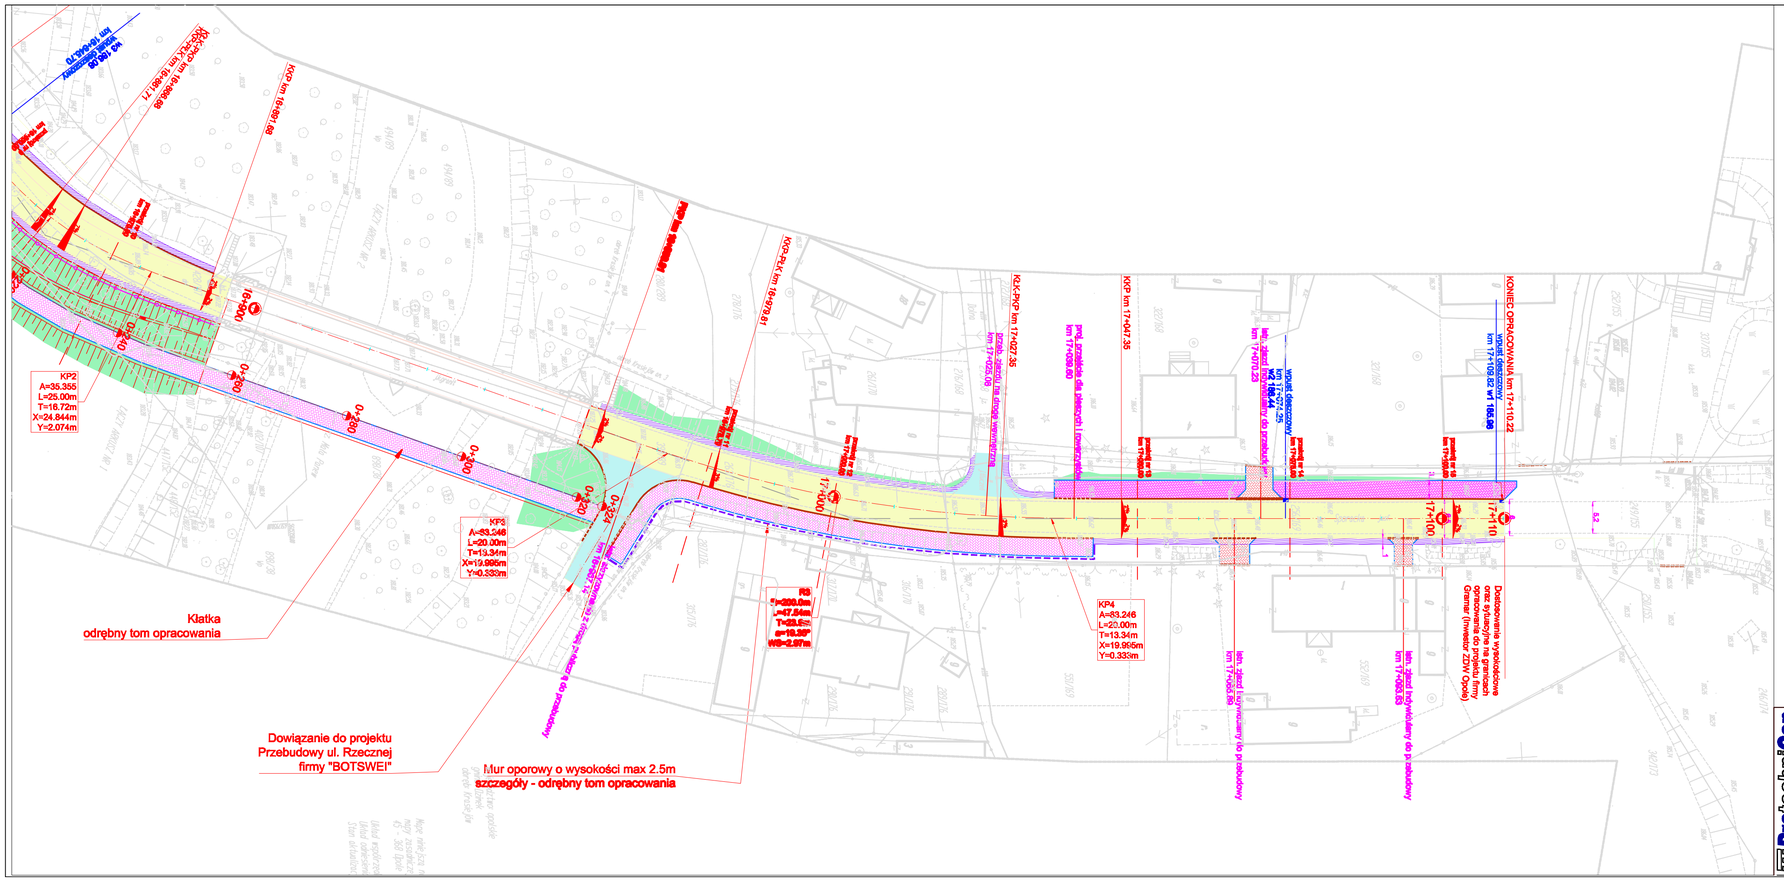

LEGENDA

Droga

- proj. nawierzchnia bitumiczna DP 1807
- proj. nawierzchnia bitumiczna na drogach bocznych
- proj. nawierzchnia z kostki betonowej szara (chodnik)
- proj. kostka brukowa betonowa czerwona (zjazdy)
- pobocze gruntowe szer. 1m.
- profilowanie skarpy wraz humusowaniem
- proj. oś ulicy
- proj. krawężnik betonowy 20/30 na ławie w odsłonięciu +12cm
- proj. krawężnik betonowy 20/22 na ławie w odsłonięciu: na zjazdach +4cm +2cm (przejście dla pieszych)
- proj. obrzeże bet 8/30
- mur oporowy
- przepust rura fi 300
- proj. wpust deszczowy
- proj. rów o szer dna 0.4m i wys min 0.5m
- bariera drogowa

Sieci istniejące

- w 80 — istn. wodociąg
- kd 315 — istn. kanalizacja deszczowa
- ks 400 — istn. kanalizacja sanitarna
- g 100 — istn. gazociąg
- eNA — istn. kabel energetyczny
- t — istn. kabel teletechniczny

Pro Inżynierskie Biuro Projektowe Technicon Sp. z o.o. ul. Aleksandra 44A, 31 - 581 Kraków tel/fax. (012) 652 - 34 - 00 email: biuro@technicon.pl NIP: 676 - 197 - 51 - 49 REGON: 120281166	INWESTOR: Zarząd Dróg Powiatowych w Opolu ul. Strzelców Bytomskich 7, 45-084 Opole			STADIUM: Projekt Architektoniczno-Budowlany
	BUDOWLA: Rozbudowa odcinka drogi powiatowej nr 1807O Strzelce Opolskie - Kraskijów od km 16+945.00 do km 17+321.00 wraz budowa mostu w km 16+975.00 i rozbudowa mostu w km 16+889.00 w m. Kraskijów wraz z infrastrukturą			DATA: 05.2012
	NAZWA RYSUNKU: PLAN SYTUACYJNY			SKALA: 1:500
				NR RYS.: 2.1
	FUNKCJA	IMIĘ I NAZWISKO	SPECJALNOŚĆ	NR UPRAWNIEŃ / PODPIS
	PROJEKTANT	mgr inż. Jacek Gawron	Drogowa	upr. IŁ/0328/POOD/12
	SPRAWDZAJĄCY	mgr inż. Jarosław Dziech	Drogowa	upr. IŁ/0328/POOD/08