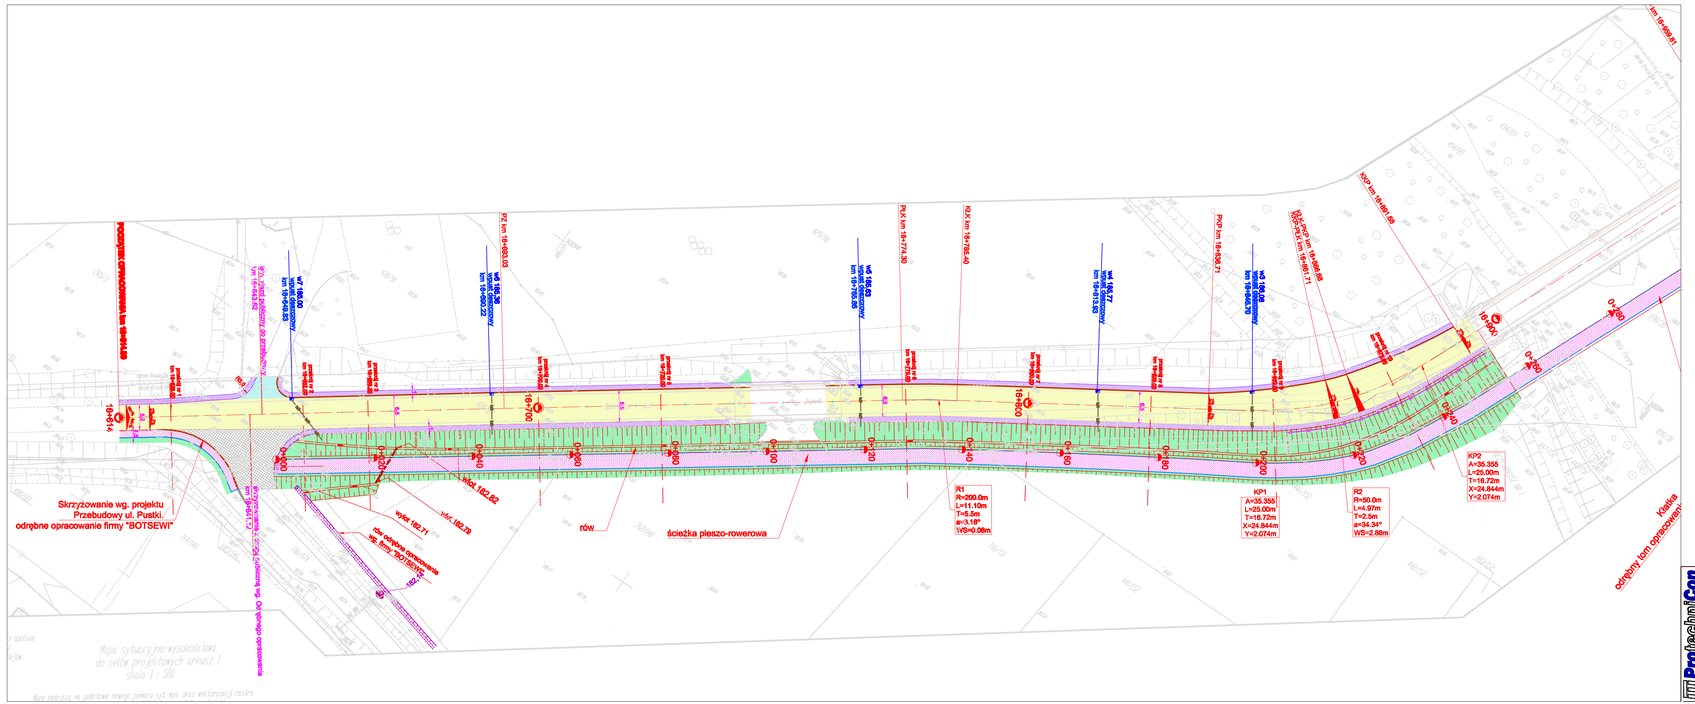

LEGENDA

Droga

- proj. nawierzchnia bitumiczna DP 1807
- proj. nawierzchnia bitumiczna na drogach bocznych
- proj. nawierzchnia z kostki betonowej szara (chodnik)
- proj. kostka brukowa betonowa czerwona (ujazdy)
- pobocze gruntowe szer. 1m.
- profilowanie skarpy wraz humusowaniem
- proj. oś ulicy
- proj. krawężnik betonowy 20/30 na ławie w odsłonięciu +12cm
- proj. krawężnik betonowy 20/22 na ławie w odsłonięciu: na ujazdach +4cm +2cm (przejście dla pieszych)
- proj. obrzeże bet. 8/30
- mur oporowy
- przepust rura fi 300
- proj. wpust deszczowy
- proj. rów o szer dna 0.4m i wys min 0.5m
- bariera drogowa

Sieci istniejące

- w 80 — istn. wodociąg
- kd 315 — istn. kanalizacja deszczowa
- ks 400 — istn. kanalizacja sanitarna
- g 100 — istn. gazociąg
- eNA — istn. kabel energetyczny
- t — istn. kabel teletechniczny

ProjektBudowlanyCon
Projektowanie i nadzór budowlany
ul. Kolejowa 1, 47-110 Jastrzębie-Zdrój
tel. 32 476 11 66, 32 476 11 67
mobile: 0790 884 444, 0790 884 555, 0790 884 666
NIP: 969-10-07-211 REGON: 000201198

INWESTOR
Zarząd Dróg Powiatowych w Opolu
ul. Stradomi Rybnickich 7, 45-084 Opole

BUDOWLA
Przebudowa odcinka drogi powiatowej nr 1887O Strzelce Opolskie - Kraskowice od km 16+615,00 do km 17+185,00 oraz budowa mostu w km 16+575,00 i rondowodnego mostu w km 16+855,00 w m. Kraskowice wraz z infrastrukturą

NAZWA RYSUNKU
PLAN SYTUACYJNY

STADIUM: Projekt Architektoniczno-Budowlany
DATA: 05.2012
SKALA: 1:500
NR RYS.: 02

FUNKCJA	IMIĘ I NAZWISKO	SPECJALNOŚĆ	NR UPRAWNIEŃ	PODPIS
PROJEKTANT	mgr inż. Jacek Gawron	Drogowa	upr. do projektowania	
SPRAWDZAJĄCY	mgr inż. Jarosław Dzioch	Drogowa	upr. do projektowania	