


Szczegół 1

Widok ogólny

SKALA 1:25

krawędź dr. powiatowej

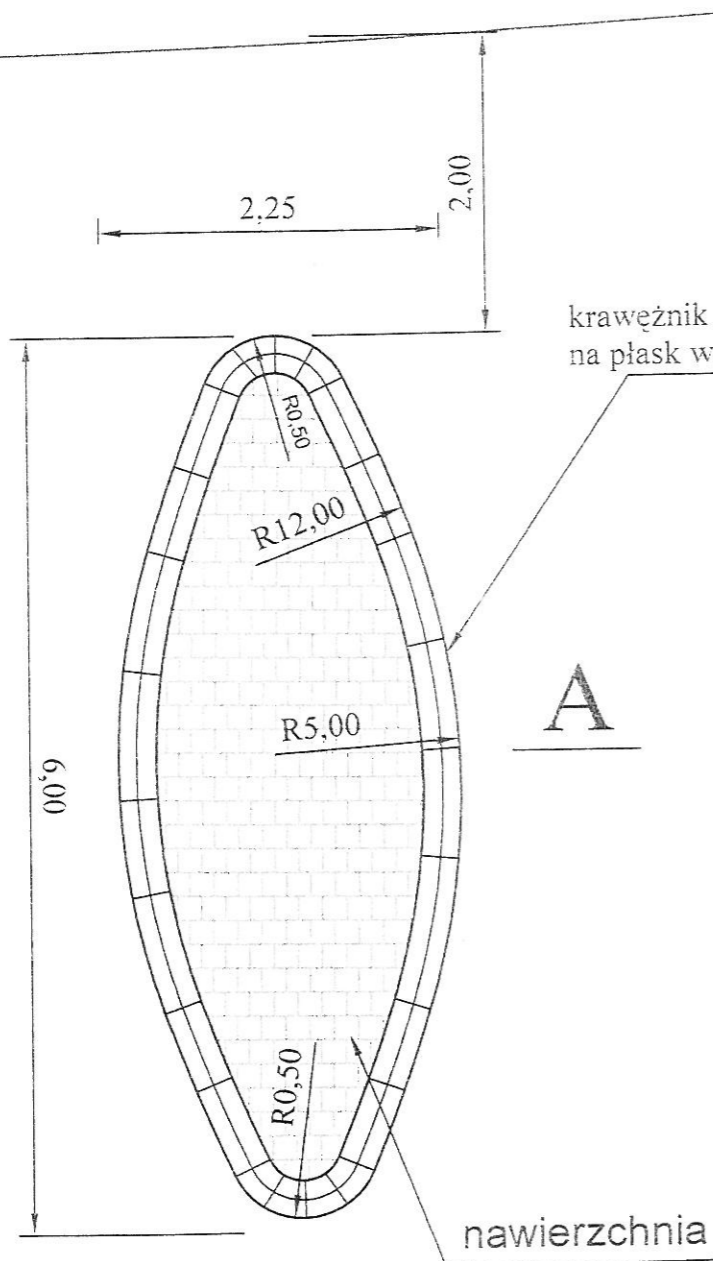


krawężnik bet 15x30x100
na płask wbudowany na ławie bet.

nawierzchnia z kostki bet. gr.8cm

A-A

SKALA 1:10

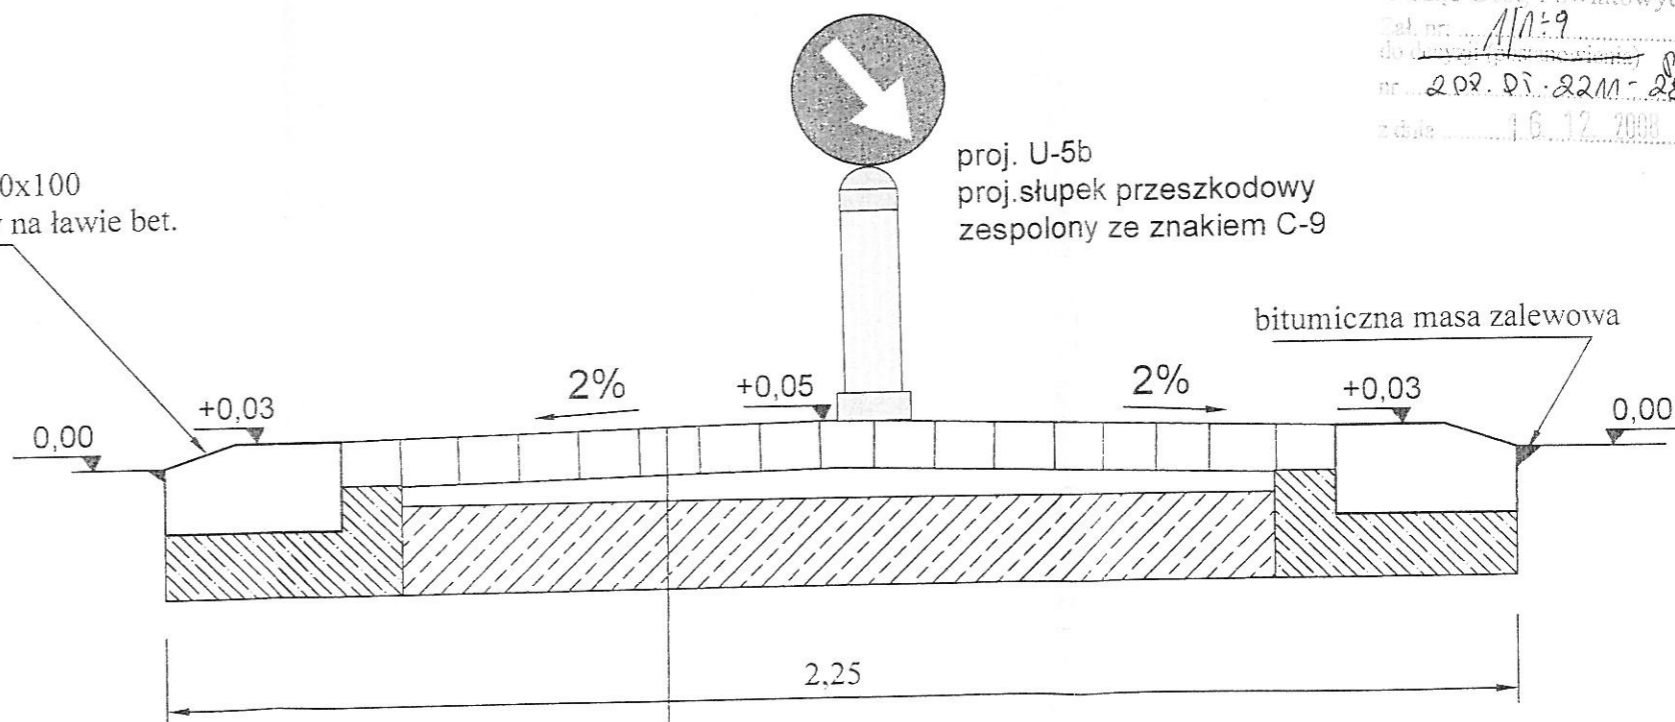

proj. U-5b
proj. słupek przeszkodowy
zespolony ze znakiem C-9

bitumiczna masa zalewowa

8cm	- nawierzchnia z kostki betonowej gr 8cm
3cm	- podsypka z miálu kamiennego
15cm	- podbudowa z betonu B-15

Urząd Drog Powiatowych w Opolu
Cel nr: A/11:9
nr: 202. D. 22M-28/2006
z dnia: 16.12.2008

mgr inż. TOMASZ SOKULSKI
uprawnienia do projektowania
drog powiatowych i dróg
bez ograniczeń w sprawie
nr ew. OPL.02.0000000

DROG TOM	DROGOTOM Opole ul. Chełmska 9/2 tel/fax 077 551 55 93	
	PROJEKTOWAŁ	mgr inż. Tomasz SOKULSKI
	OPRACOWAŁ	mgr inż. Grzegorz Kaczmarek
Lokalizacja	m. Raszowa - droga powiatowa Nr 1712 O	
Temat	Projekt budowlano-wykonawczy budowy chodnika przy ul. Ozimskiej w m. Raszowa. Inwestor: Urząd Gminy Tarnów Opolski	Skala: 1:50
		nr 6
Widok wyspy dzielącej pasy ruchu		