



Przekrój III - III

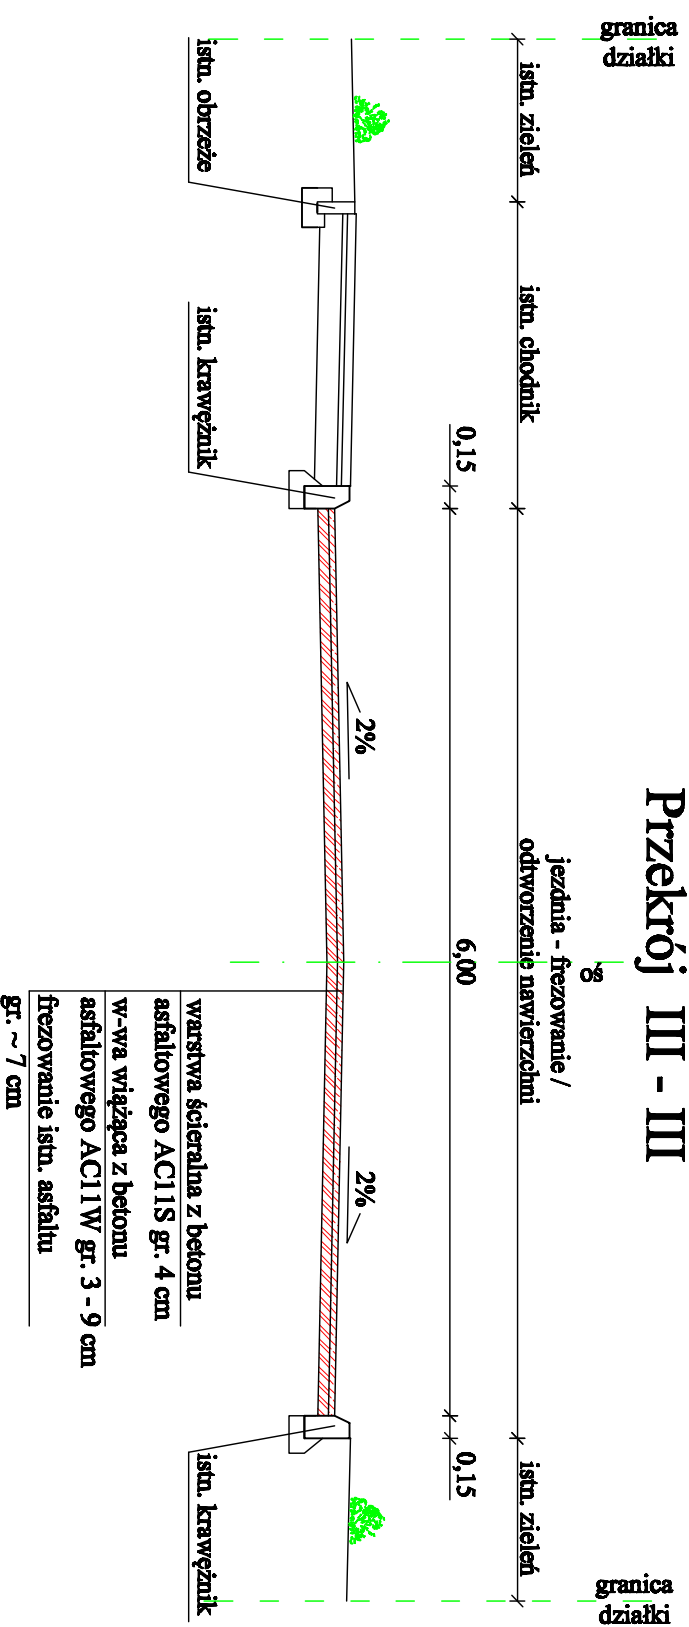



Przekrój IV - IV

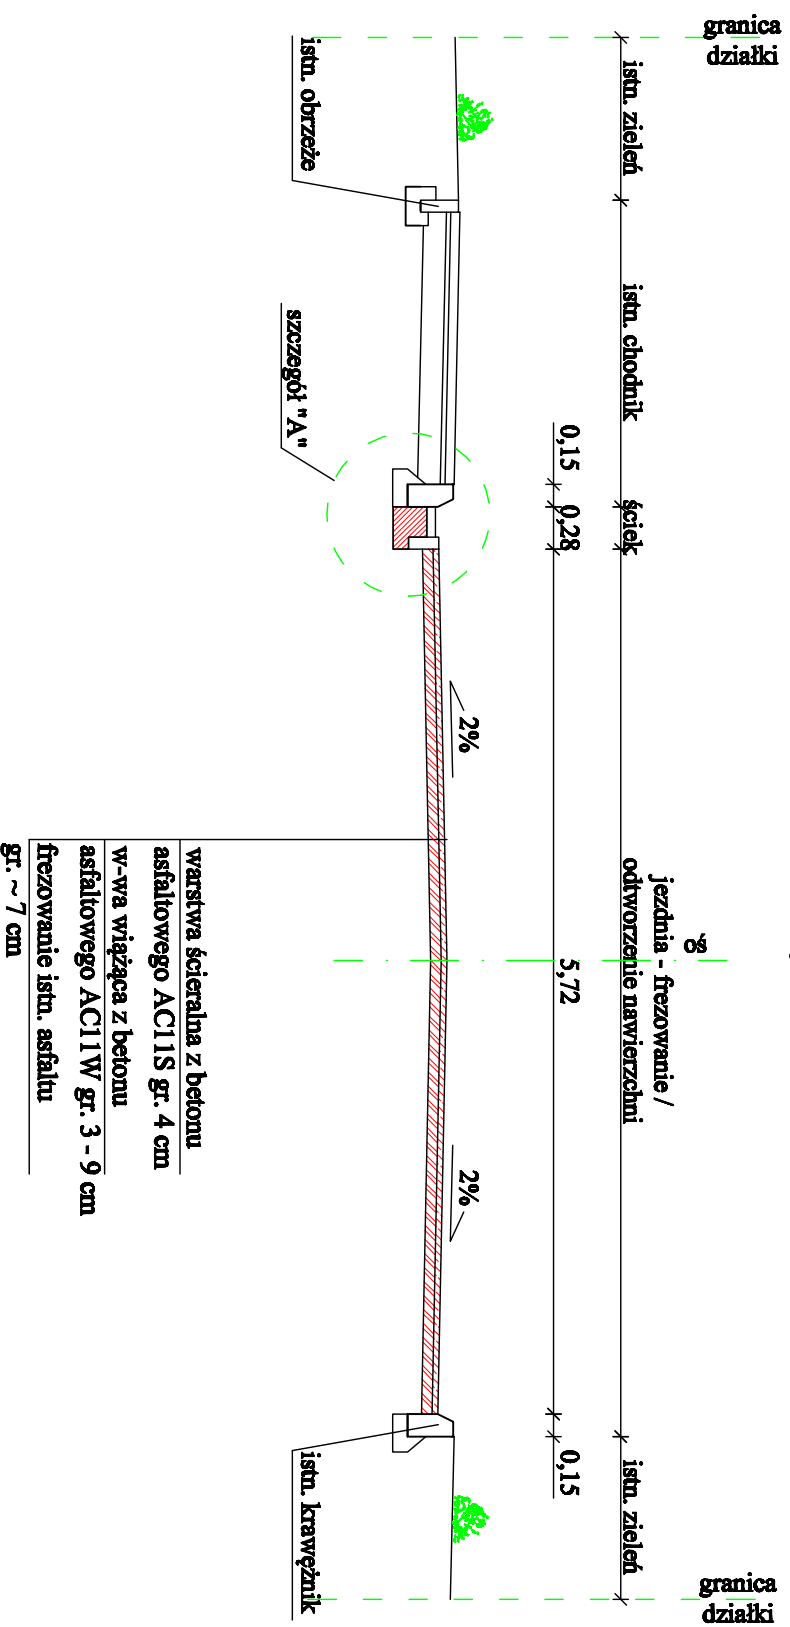

Szczegół "A"

skala 1:25

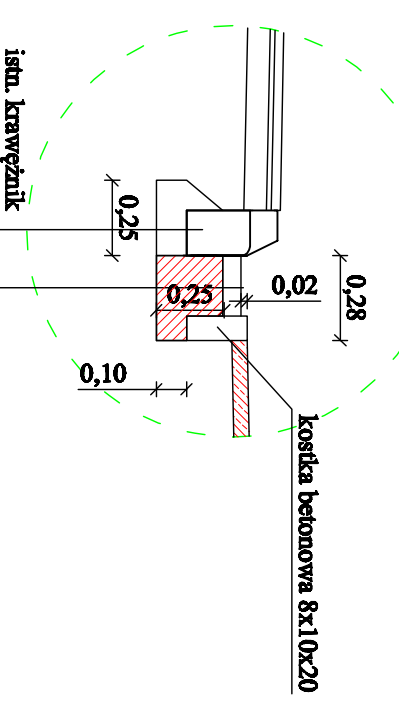

	SEWI SEWI Sebastian Randzia Sebastian Wiliński spółka jawna 45-321 Opole ul. Okleka 117 NIP 74349285 KRS001161536995 KRS 000309295 tel. 077 550-00-85, fax 077 550 03 40 E-mail: biuro@opg.pl , s@opg.pl www.biurowpl.pl	Remont odcinka drogi ul. Opolskiej w m. Kosorowice	Zarząd Drog Powiatowych w Opolu ul. Książki Opolskich 27 45-005 Opole Podpis:	Skala: 1:50	Data: marzec 2015 r.
	Temat opracowania: Temat rysunku:				
Branża: Drogowa. Opracował: - mgr inż. Dawid Zabłocki PROJEKTANT: - inż. Sebastian Randzia nr upr. OP/0283/PW/OD006	Temat: rysunek:	Projekt:	Data: marzec 2015 r.	Skala: 1:50	Data: marzec 2015 r.