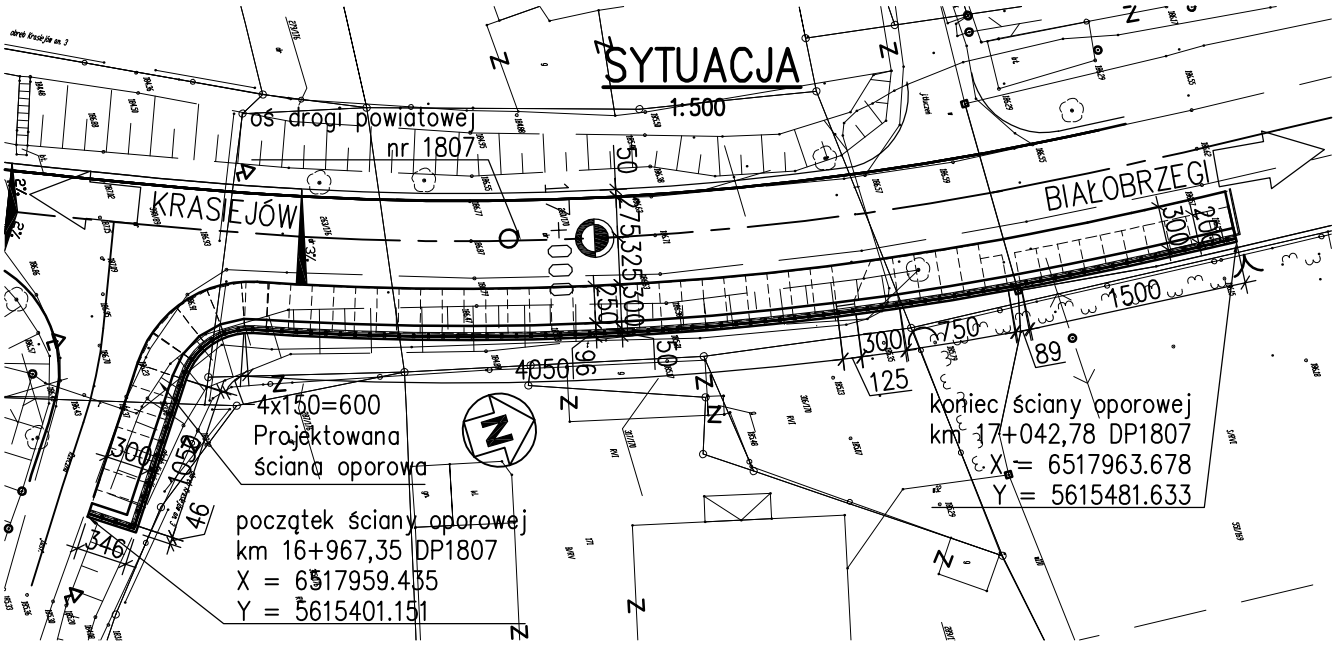

ProTechniCon
Konstrukcje inżynierskie
Maciej Żuchowicz
os. Akademickie 4/45, 31 - 866 Kraków
tel/fax: (012) 684 - 34 - 21, tel. kom.: 0600 - 83 - 00 - 82
email: biuro@protechnicon.pl
NIP: 678 - 157 - 51 - 40
REGON: 120281196

INWESTOR
Zarząd Dróg Powiatowych w Opolu
ul. Strzelców Bytomskich 7, 45-084 Opole

STADIUM
Projekt Wykonawczy

DATA
05.2012

SKALA
1:500

BUDOWLA
Rozbudowa odcinka drogi powiatowej nr 1807O Strzelce Opolskie - Krasiejów od km 16 + 543,00 do km 17 + 101,00 oraz budowa mostu w km 16 + 675,00 i rozbudowa mostu w km 16 + 850,00 w m. Krasiejów wraz z infrastrukturą

NAZWA RYSUNKU
Ściana oporowa: Sytuacja

NR RYS.
02

FUNKCJA	IMIĘ I NAZWISKO	SPECJALNOŚĆ	NR UPRAWNIEŃ	PODPIS
PROJEKTANT	mgr inż. Maciej Żuchowicz	MOSTY	MAP/0084/POOM/04	
SPRAWDZAJĄCY	mgr inż. Tomasz Grysiak	MOSTY	MAP/0085/POOM/06	