PRZEKRÓJ PODŁUŻNY – ROZWINIĘCIE

1:100

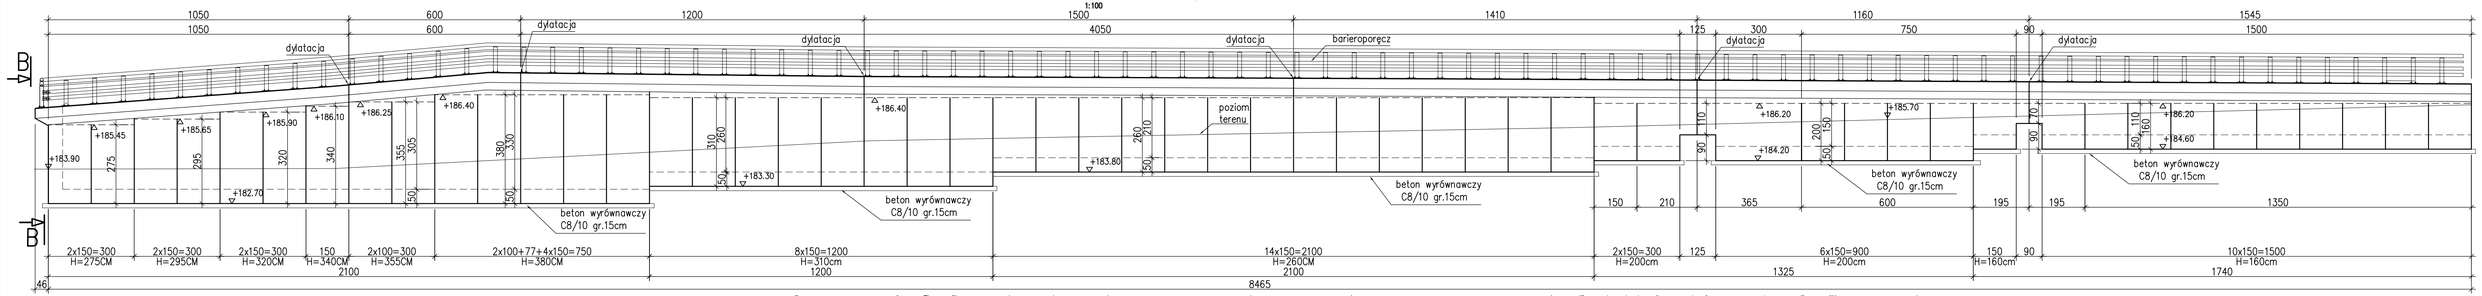

A–A

1:50

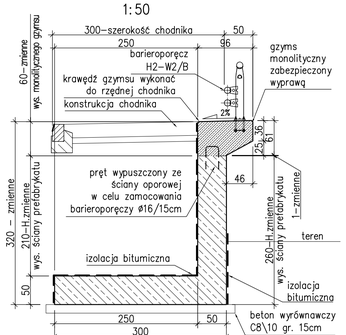

B–B

1:100

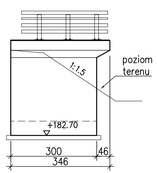

izolacja bitumiczna

RZUT Z GÓRY

1:200

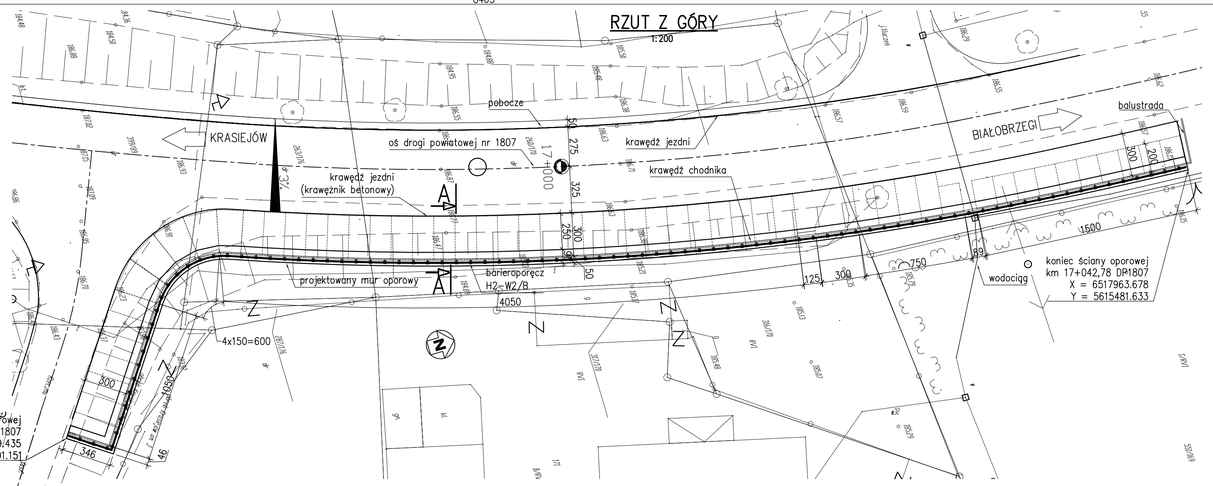

1. W PRZYPADKU STWIERDZENIA GRUNTU W POZIOMIE POSADOWIENIA GORSZEGO NIŻ PIASEK ŚREDNI ID<0.4 NALEŻY DOKONAĆ WYMIANY GRUNTU NA H=0.75m NA PIASEK ŚREDNI O STOPNIU ZAGĘSZCZENIA Is=1.0
2. GÓRNĄ KRAWĘDŹ GZYMSU WYKONAĆ DO RZĘDNEJ GÓRY CHODNIKA

ProGeoInvestCon
Biuro Projektowe Geotechnika i Budownictwo
Maciej Żuchowicz
ul. Strzelców Bytomskich 7, 45-084 Opole
tel/fax: (072) 684-34-21, tel. kom.: 0609-35-00-82
e-mail: biuro@progeoinvestcon.pl
NIP: 878-157-47-49 REGON: 160261196

INWESTOR: Zarząd Dróg Powiatowych w Opolu, ul. Strzelców Bytomskich 7, 45-084 Opole				STADIUM: Projekt Wykonawczy
BUDOWLA: Rozbudowa odcinka drogi powiatowej nr 1807O Strzałkę Opolskie - Krasiejów od km 16 + 543,00 do km 17 + 101,00 oraz budowa mostu w km 16 + 675,00 i rozbudowa mostu w km 16 + 850,00 w m. Krasiejów wraz z infrastrukturą				DATA: 05.2012
				SKALA: 1:50, 1:100, 1:200
NAZWA RYSUNKU: Ściana oporowa: Rysunek ogólny - rzut z góry, przekroje				NR RYS.: 03
FUNKCJA	IMIĘ I NAZWISKO	SPECJALNOŚĆ	NR UPRAWNIEŃ	PODPIS
PROJEKTANT	mgr inż. Maciej Żuchowicz	MOSTY	MAP/0084/POOM/04	
SPRAWDZAJĄCY	mgr inż. Tomasz Grysiak	MOSTY	MAP/0085/POOM/06	