RZUT Z GÓRY

1:200

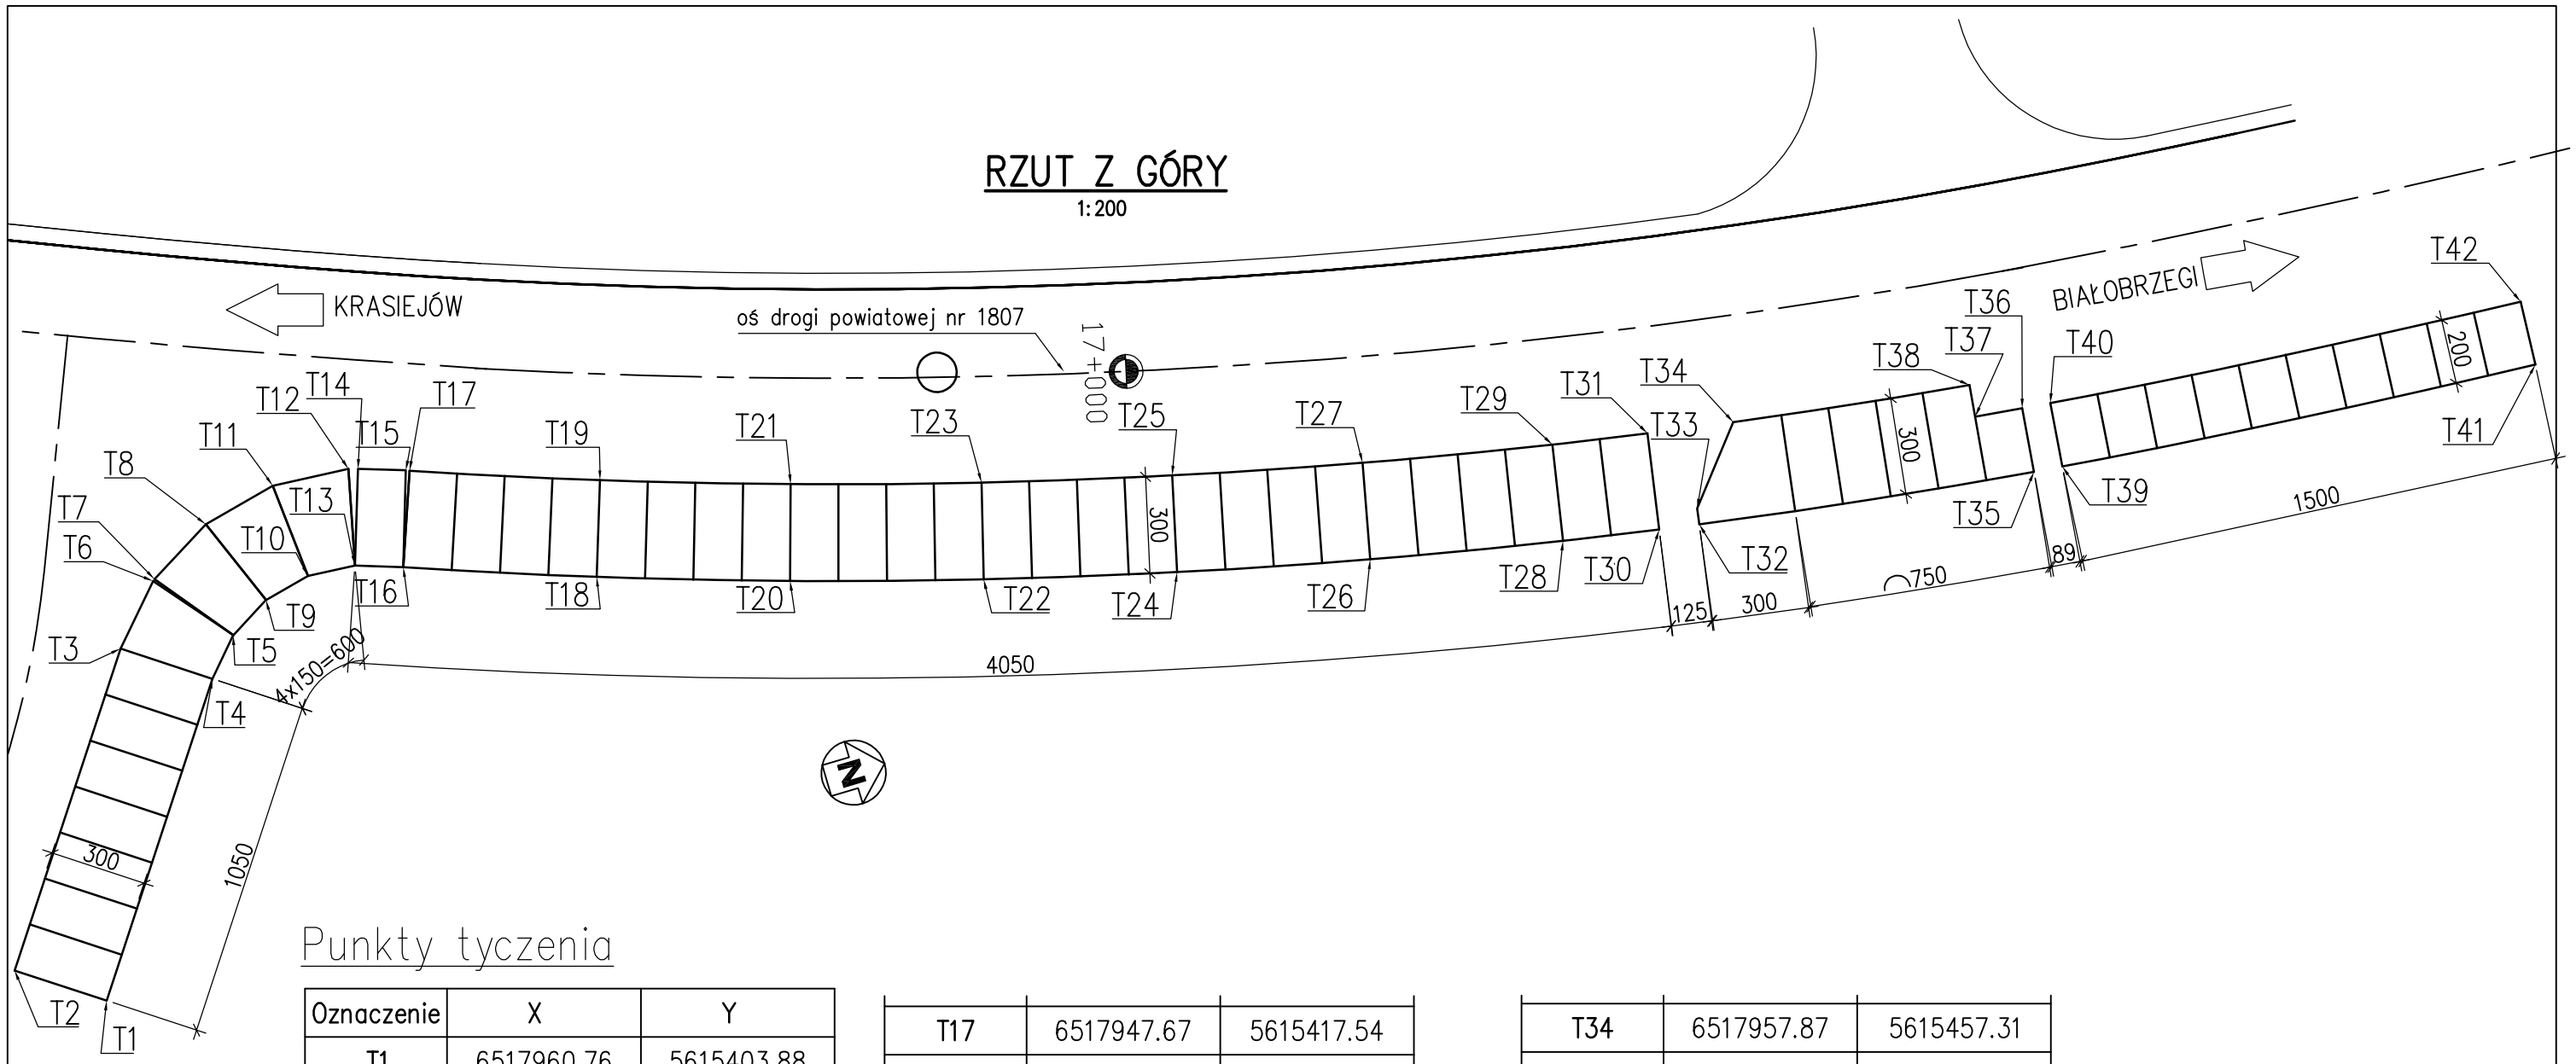

Punkty tyczenia

Oznaczenie	X	Y
T1	6517960.76	5615403.88
T2	6517959.06	5615401.41
T3	6517950.42	5615407.39
T4	6517952.13	5615409.86
T5	6517951.02	5615410.85
T6	6517948.70	5615408.95
T7	6517948.65	5615409.01
T8	6517947.47	5615411.01
T9	6517950.25	5615412.14
T10	6517949.91	5615413.60
T11	6517946.92	5615413.35
T12	6517947.08	5615415.74
T13	6517950.01	5615415.08
T14	6517947.17	5615416.03
T15	6517947.63	5615417.43
T16	6517950.49	5615416.51
T17	6517947.67	5615417.54
T18	6517952.48	5615422.17
T19	6517949.63	5615423.12
T20	6517954.30	5615427.88
T21	6517951.43	5615428.75
T22	6517955.95	5615433.65
T23	6517953.06	5615434.43
T24	6517957.44	5615439.46
T25	6517954.52	5615440.16
T26	6517958.76	5615445.32
T27	6517955.82	5615445.93
T28	6517959.90	5615451.20
T29	6517956.95	5615451.73
T30	6517960.41	5615454.16
T31	6517957.45	5615454.66
T32	6517960.61	5615455.40
T33	6517960.12	5615455.48
T34	6517957.87	5615457.31
T35	6517961.99	5615465.81
T36	6517960.00	5615466.02
T37	6517959.84	5615464.55
T38	6517958.85	5615464.66
T39	6517962.08	5615466.70
T40	6517960.09	5615466.90
T41	6517963.22	5615481.65
T42	6517961.22	5615481.77

ProtechniCon
konstrukcje inżynierskie
Maciej Żuchowicz
os. Akademickie 4/45, 31 - 866 Kraków
tel/fax: (012) 684 - 34 - 21, tel. kom.: 0600 - 83 - 00 - 82
email: biuro@protechnicon.pl
NIP: 678 - 157 - 51 - 40 REGON: 120281196

INWESTOR
Zarząd Dróg Powiatowych w Opolu
ul. Strzelców Bytomskich 7, 45-084 Opole

BUDOWLA
Rozbudowa odcinka drogi powiatowej nr 1807O Strzelce Opolskie - Kraslejów od km 16 + 543,00 do km 17 + 101,00 oraz budowa mostu w km 16 + 675,00 I rozbudowa mostu w km 16 + 850,00 w m. Krasiejów wraz z infrastrukturą

NAZWA RYSUNKU
Ściana oporowa: Wytyczenie

STADIUM
Projekt Wykonawczy

DATA
05.2012

SKALA
1:200

NR RYS.
04

FUNKCJA	IMIĘ I NAZWISKO	SPECJALNOŚĆ	NR UPRAWNIEŃ	PODPIS
PROJEKTANT	mgr inż. Maciej Żuchowicz	MOSTY	MAP/0084/POOM/04	
SPRAWDZAJĄCY	mgr inż. Tomasz Grysiak	MOSTY	MAP/0085/POOM/06	