PRZEKRÓJ PODŁUŻNY – ROZWINIĘCIE

1:100

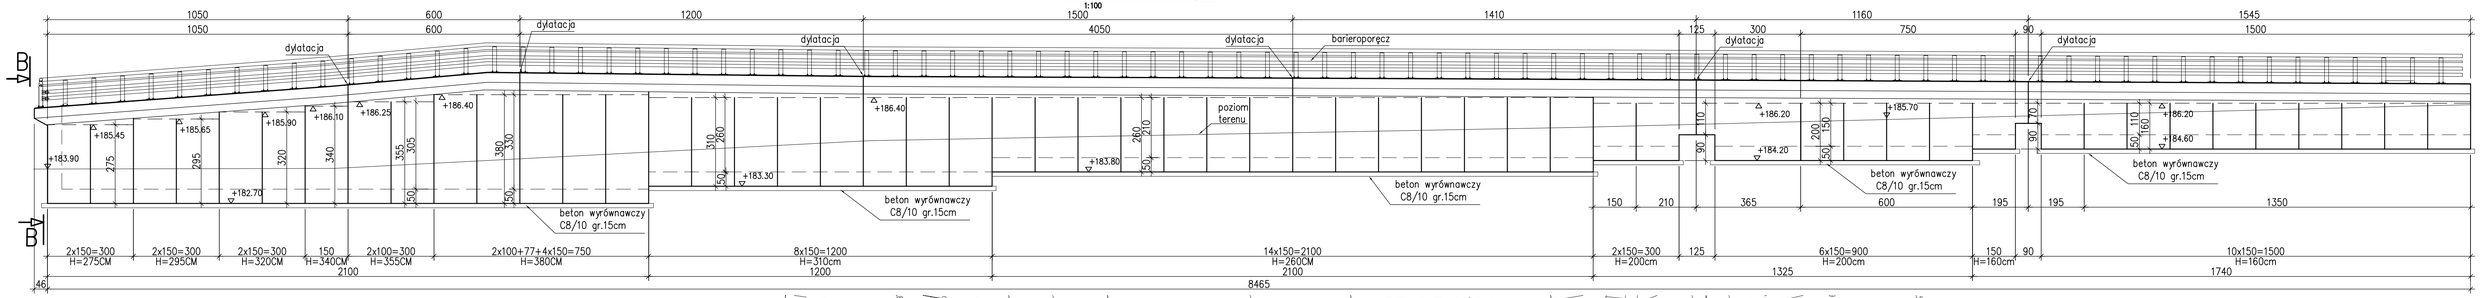

A–A

1:50

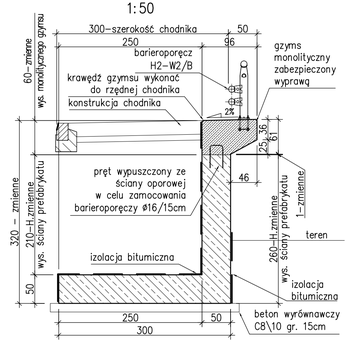

B–B

1:100

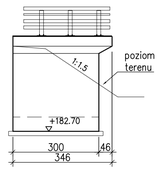

RZUT Z GÓRY

1:200

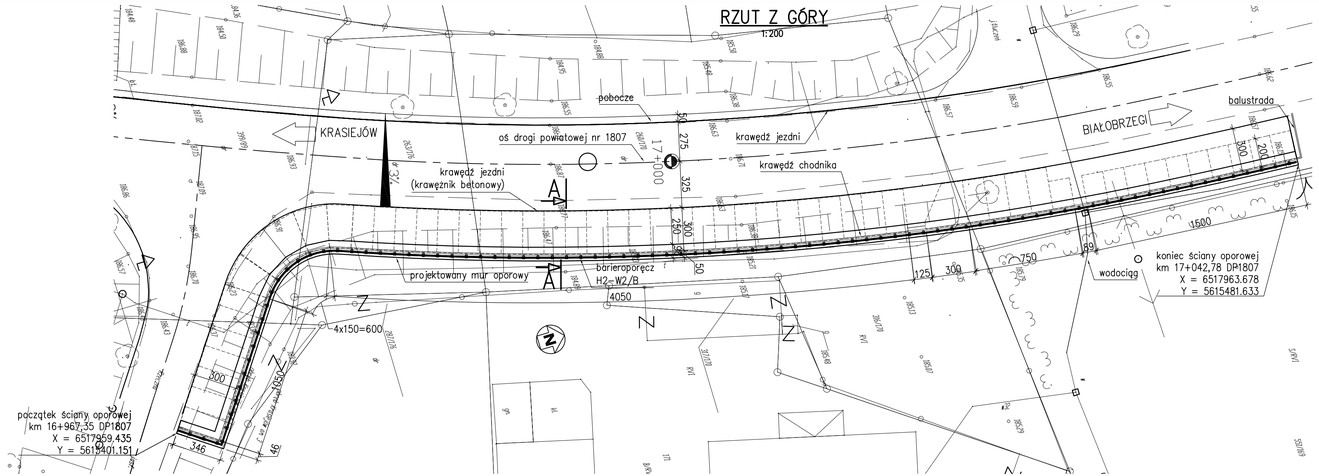

1. W PRZYPADKU STWIERDZENIA GRUNTU W POZIOMIE POSADOWIENIA GORSZEGO NIŻ PIASEK ŚREDNI ID<0.4 NALEŻY DOKONAĆ WYMIANY GRUNTU NA H=0.75m NA PIASEK ŚREDNI O STOPNIU ZAGĘSZCZENIA Is=1.0
2. GÓRNĄ KRAWĘDŹ GZYMSU WYKONAĆ DO RZĘDNEJ GÓRY CHODNIKA

mProjekt Con
Biuro Projektowe Konstrukcyjno-Budowlane
M a c i e j Z u c h o w i c z
os. Akademickie 41A/3, 31-866 Kraków
tel/fax: (012) 644 34 34, kom. 606 450 042
email: biuro@zuchowicz.pl
NIP: 676-157-51-40 REGON: 120281596

INWESTOR
Zarząd Dróg Powiatowych w Opolu
ul. Strzelców Bytomskich 7, 45-084 Opole

STADIUM: Projekt Architektoniczno-Budowlany

BUDOWLA
Rozbudowa odcinka drogi powiatowej nr 1807O Strzelce Opolskie - Krasiejów od km 16 + 543,00 do km 17 + 101,00 oraz budowa mostu w km 16 + 675,00 i rozbudowa mostu w km 16 + 850,00 w m. Krasiejów wraz z infrastrukturą

DATA: 05.2012

SKALA: 1:50, 1:100, 1:200

NAZWA RYSUNKU: Rysunki ogólne - rzut z góry, przekroje

NR RYS.: 03

FUNKCJA	IMIĘ I NAZWISKO	SPECJALNOŚĆ	NR UPRAWNIEŃ	PODPIS
PROJEKTANT	mgr inż. Maciej Żuchowicz	MOSTY	MAP/0084/POOM/04	
SPRAWDZAJĄCY	mgr inż. Tomasz Grysiak	MOSTY	MAP/0085/POOM/06	