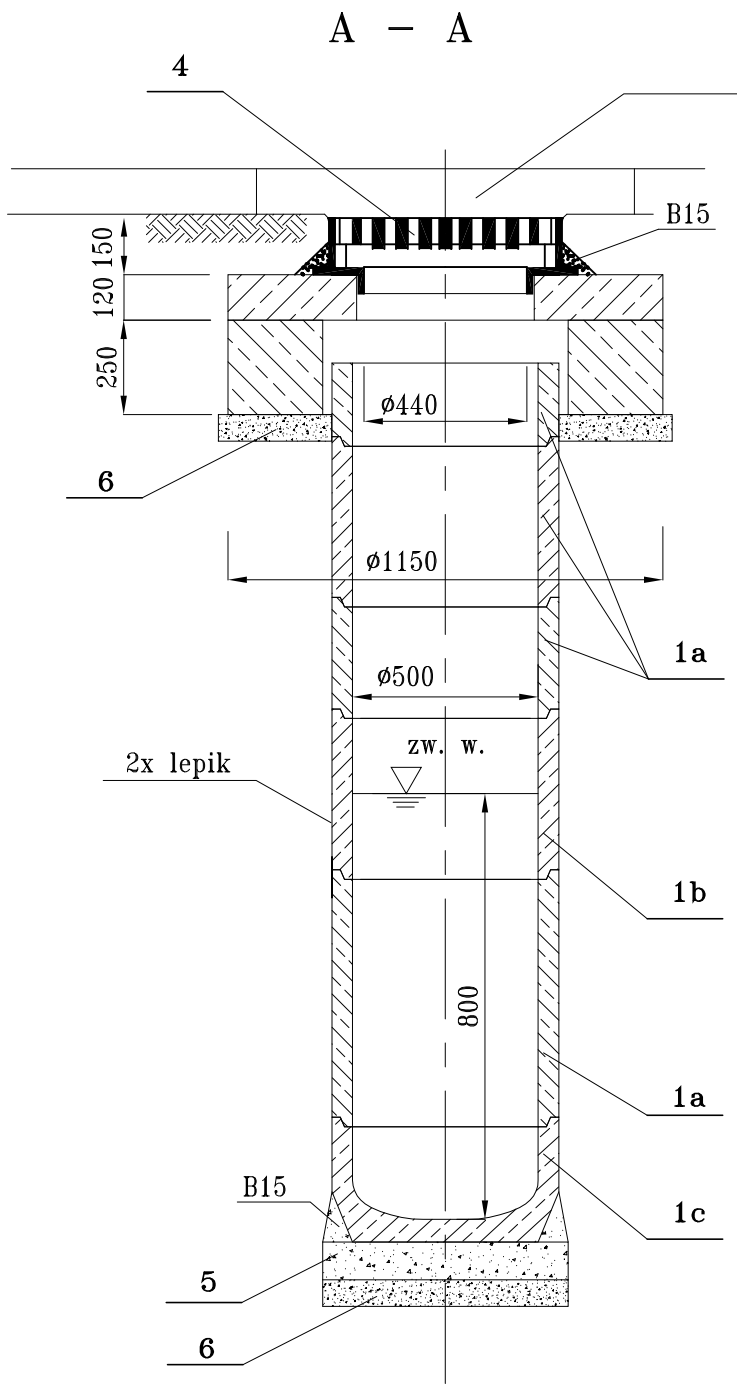

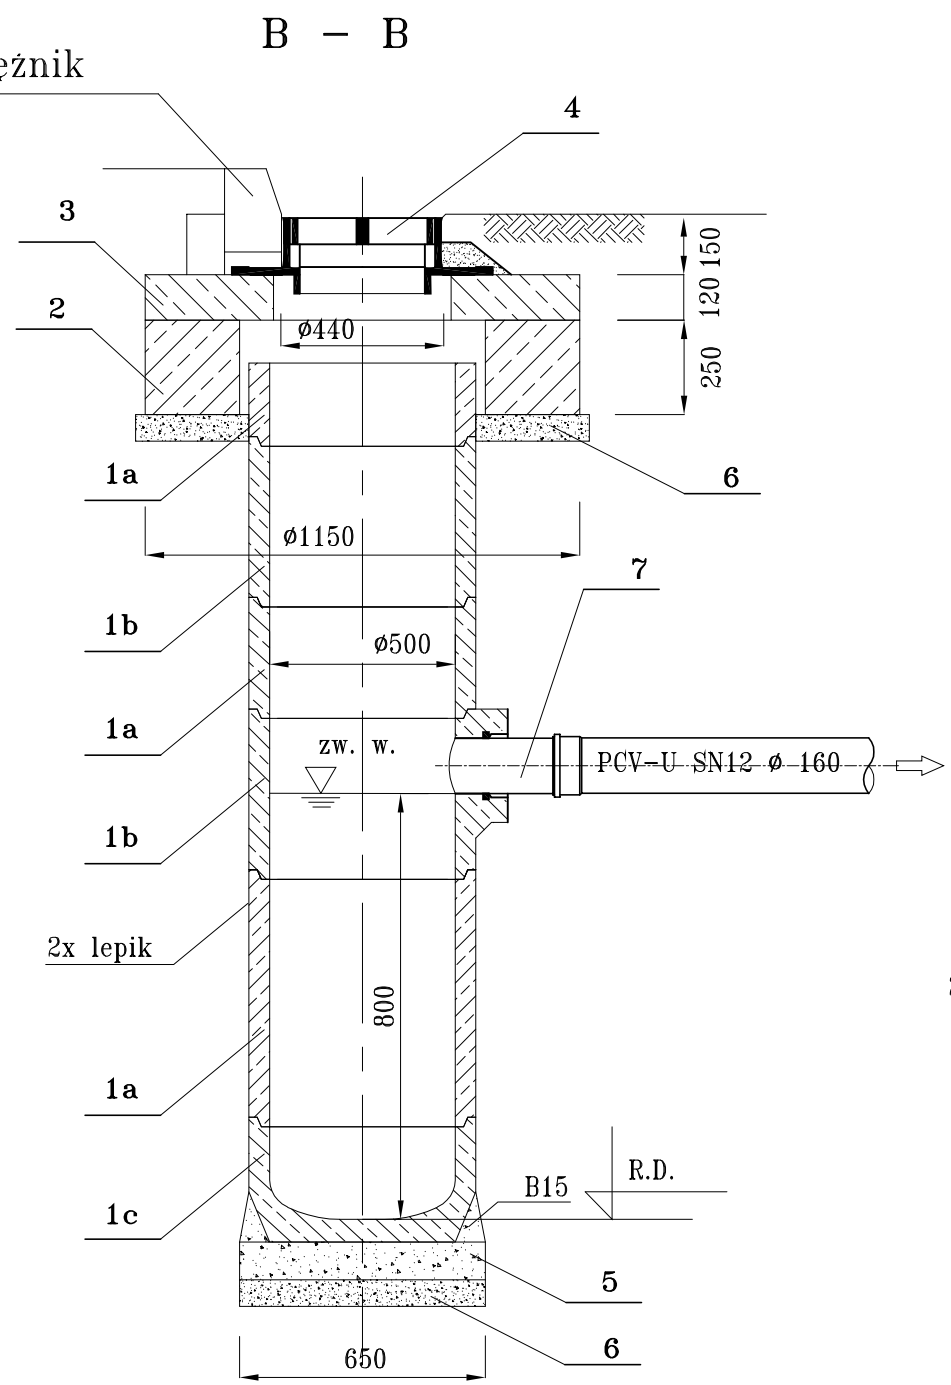

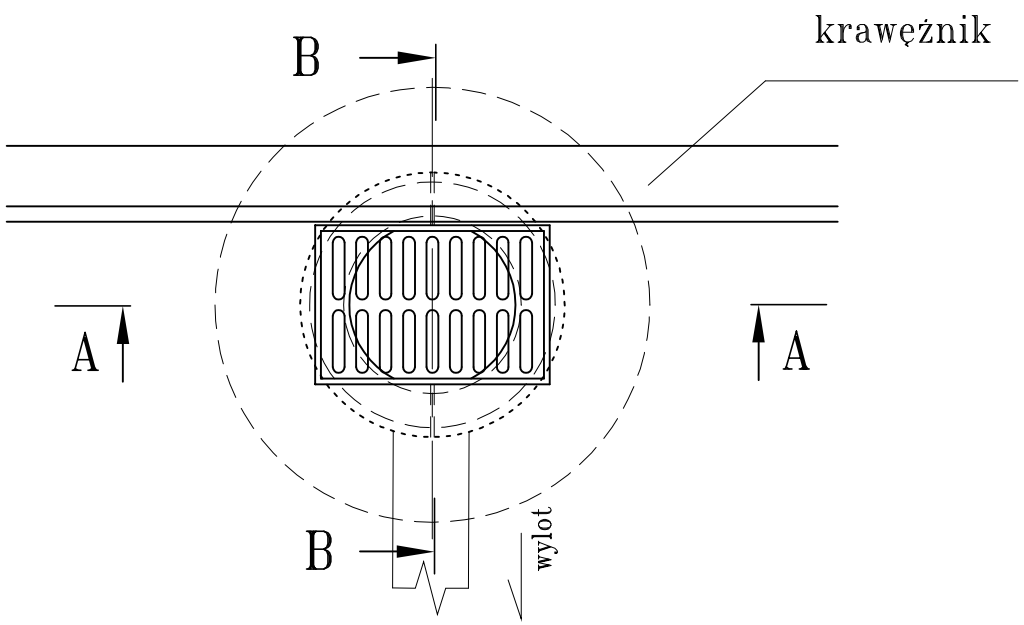

OZNACZENIA:

1a. Kręgi żelbetowe (wys. 570, 295, 195 mm)
1b. Krąg przyłączeniowy
1c. Podstawa
2. Pierścień odciążający żelbetowy ø1150/650x250
3. Płyta przykrywowa ø1150/470x120
4. Wpust żeliwny, uliczny, płaski (420x620 mm)
5. Podbudowa z betonu B15 o grub. 10cm
6. Podsypka cem.–piaskowo–żwirowa o grub. 7cm
7. Króciec bosy PCV–U SN12 ø 160 L = 500 mm

UWAGI:

1. ZEWNĘTRZNĄ POWIERZCHNIĘ STUDZIENKI ZAIZOLOWAĆ 2 RAZY LEPIKIEM NA GORĄCO
2. ZASYPKĘ WYKOPU WYKONAĆ Z PIASKU GRUBEGO ZAGĘSZCZONEGO

ProTechniCon
Konsultanckie Biuro Inżynierskie
Maciej Żuchowicz
os. Akademickie 4/45, 31 - 866 Kraków
tel/fax: (012) 684 - 34 - 21, tel. kom.: 0600 - 83 - 00 - 82
email: biuro@protechnicon.pl
NIP: 678 - 157 - 51 - 40 REGON: 120281196

INWESTOR
Zarząd Dróg Powiatowych w Opolu
ul. Strzelców Bytomskich 7, 45-084 Opole

STADIUM: Projekt Wykonawczy

BUDOWLA: **Rozbudowa odcinka drogi powiatowej nr 1807O Strzelce Opolskie - Krasiejów od km 16+543.00 do km 17+101.00 oraz budowa mostu w km 16+675.00 i rozbudowa mostu w km 16+850.00 w m. Krasiejów wraz z infrastrukturą**

DATA: 05.2012

SKALA: 1:20

NAZWA RYSUNKU: STUDZIENKA WODNOŚCIEKOWA Z WPUSTEM - Kanalizacja deszczowa

NR RYS.: 04

FUNKCJA	IMIĘ I NAZWISKO	SPECJALNOŚĆ	NR UPRAWNIEŃ	PODPIS
PROJEKTANT	mgr inż. Tomasz Jelonek	97/2001	Inst. slecl I urz.: wod., kan, ciepl, went. i gaz.	
SPRAWDZAJĄCY	mgr inż. Wojciech Jelonek	906/74/Kr	Inż. sanitarna	

BRANŻA: KANALIZACJA DESZCZOWA