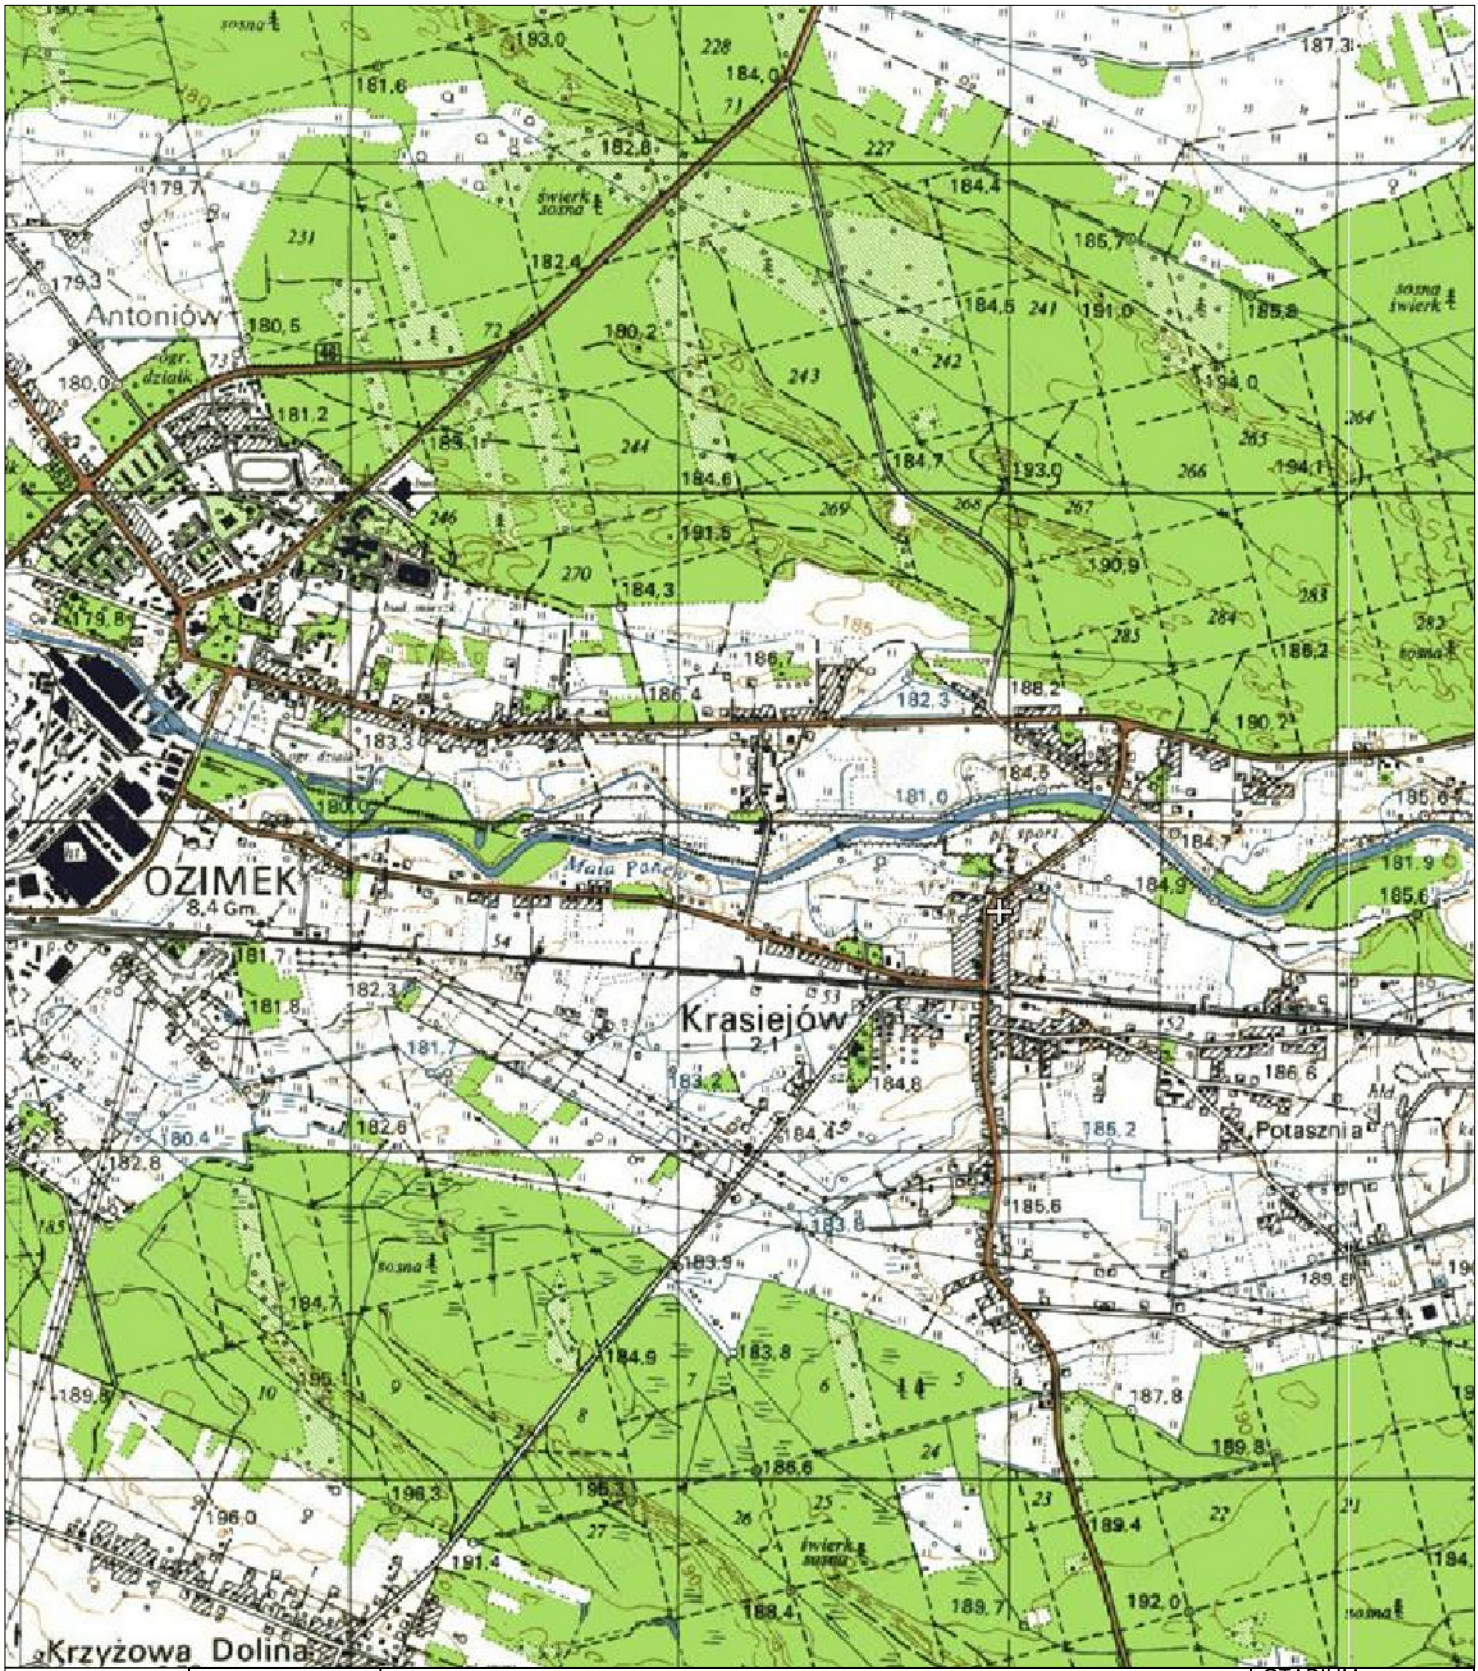

ProtechniCon
Konstrukcje inżynierskie
Maciej Żuchowicz
os. Akademickie 4/45, 31 - 866 Kraków
tel/fax: (012) 684 - 34 - 21, tel. kom.: 0600 - 83 - 00 - 82
email: biuro@protechnicon.pl
NIP: 678 - 157 - 51 - 40
REGON: 120281196

INWESTOR
Zarząd Dróg Powiatowych w Opolu
ul. Strzelców Bytomskich 7, 45-084 Opole

STADIUM
Projekt Architektoniczno -Budowlany

DATA
05.2012

SKALA
1:25 000

BUDOWLA **Rozbudowa odcinka drogi powiatowej nr 1807O Strzelce Opolskie - Krasiejów od km 16+543.00 do km 17+101.00 oraz budowa mostu w km 16+675.00 i rozbudowa mostu w km 16+850.00 w m. Krasiejów wraz z infrastrukturą**

NAZWA RYSUNKU
ORIENTACJA - Kanalizacja deszczowa

NR RYS.
01

FUNKCJA	IMIĘ I NAZWISKO	SPECJALNOŚĆ	NR UPRAWNIEŃ	PODPIS
PROJEKTANT	mgr inż. Tomasz Jelonek	97/2001	Inst. sieci i urz.: wod., kan, ciepl, went. i gaz.	
SPRAWDZAJĄCY	mgr inż. Wojciech Jelonek	906/74/Kr	Inż. sanitarna	

BRANŻA: KANALIZACJA DESZCZOWA