Profil ścieżki rowerowej na odcinku przy rowie

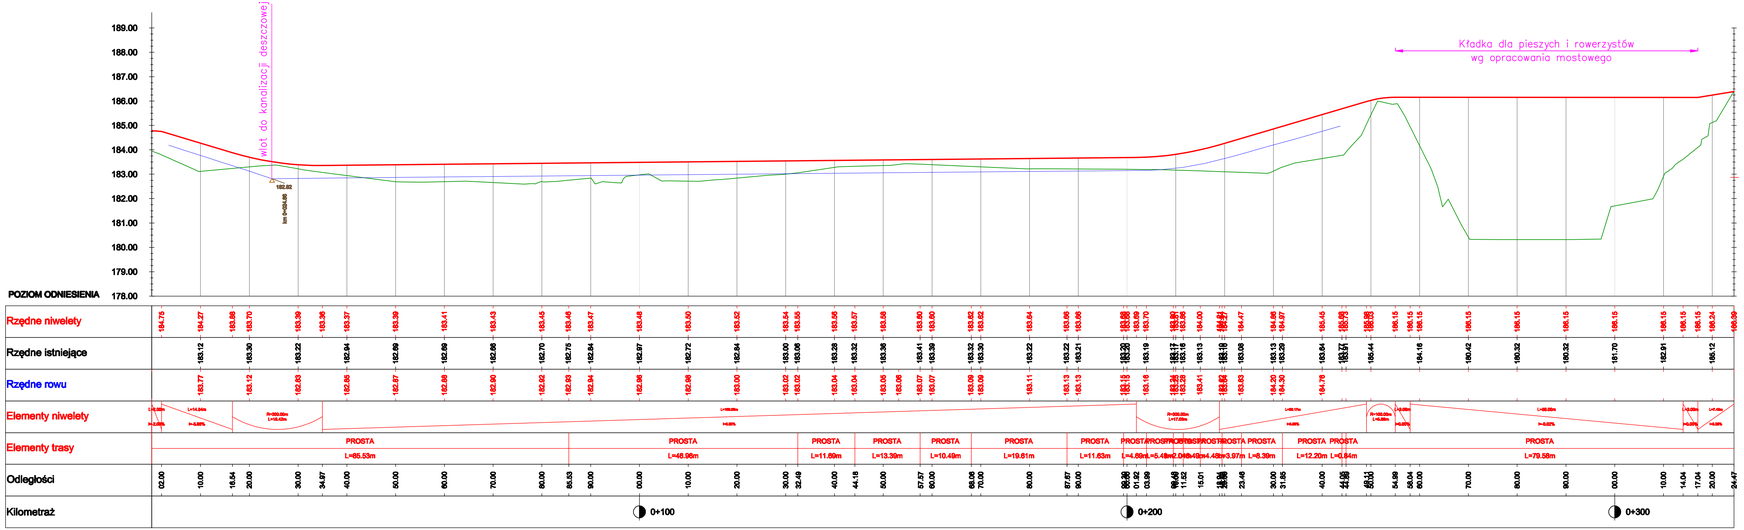

LEGENDA

Niweleta projektowana
Niweleta istniejąca
Niweleta rowu

Inżynieria Projektowa Consult	INWESTOR: Zarząd Dróg Powiatowych w Opolu, ul. Stradoński Bytomskich 7, 45-084 Opole			STADIUM: PW
	BUDOWLA: Budowa ścieżki rowerowej na odcinku przy rowie			DATA: 05.2012
				SKALA: 1:500 1:50
	NAZWA RYSUNKU: PROFIL PODŁUŻNY CIĄGU PIESZO - ROWEROWEGO PRZY ROWIE			NR RYS.: 3.1
	FUNKCJA	IMIĘ I NAZWISKO	SPECJALNOŚĆ	NR UPRAWNIEŃ / PODPIS
	PROJEKTANT	mgr inż. Jacek Gawron	Drogowa	
	SPRAWDZAJĄCY	mgr inż. Jarosław Dziech	Drogowa	