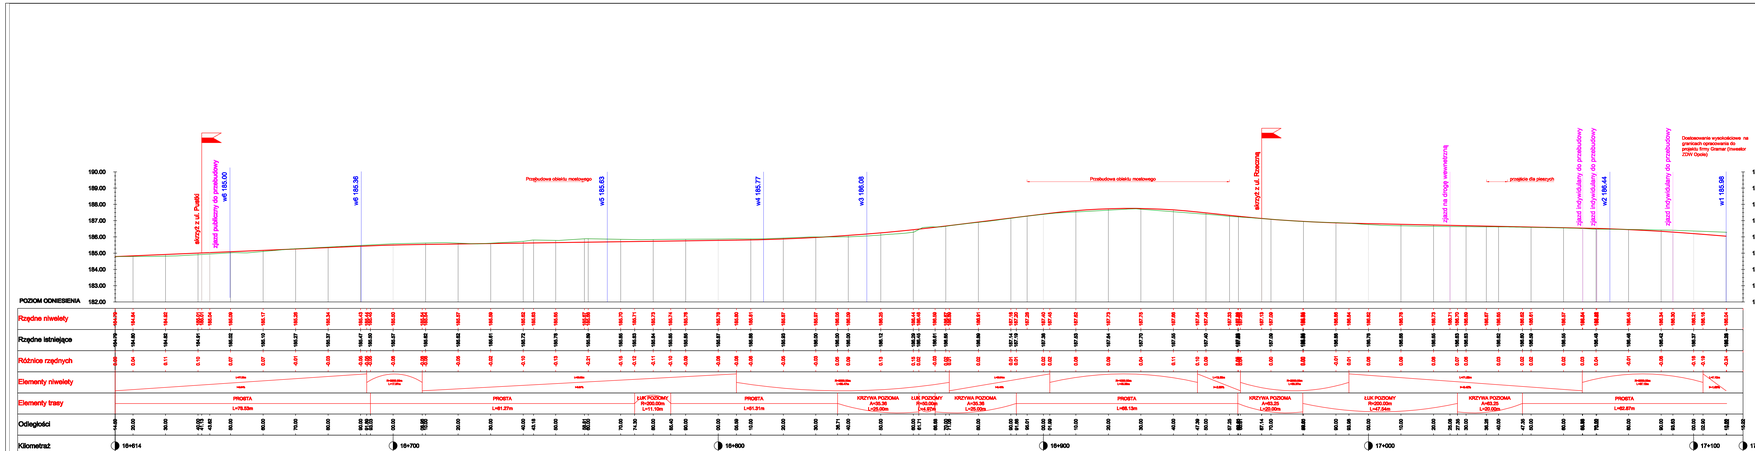

LEGENDA

Niwelata projektowana

Niwelata istniejąca

INWESTOR: Zarząd Dróg Powiatowych w Opolu ul. Bronisława Dybowskiego 7, 45-084 Opole					KRADUM: PM
					DATA: 06.2022
BUDOWA: Budowa/przebudowa odcinka drogi powiatowej nr 2005O Brzeźce-Dyrdałki - Dyrdałki od km 10+045,00 do km 17+060,00 dla ochrony wody w km 10+045,00 i odwodnienia wody w km 10+045,00 w m. Dyrdałki wraz z infrastrukturą					SKALA: 1:200 1:50
					NR. RYS.:
NAZWA RYSUNKU: PROFIL PODŁUŻNY DROGI					05
FUNKCJA	IMIĘ I NAZWISKO	SPECJALNOŚĆ	NR UPRAWNIEŃ	PODPIS	
PROJEKTANT	mgr inż. Jacek Stwarza	Drogowa	----------		
SPRAWDZAJĄCY	mgr inż. Jarosław Dobeck	Drogowa	----------		