Profil ścieżki rowerowej na odcinku przy rowie

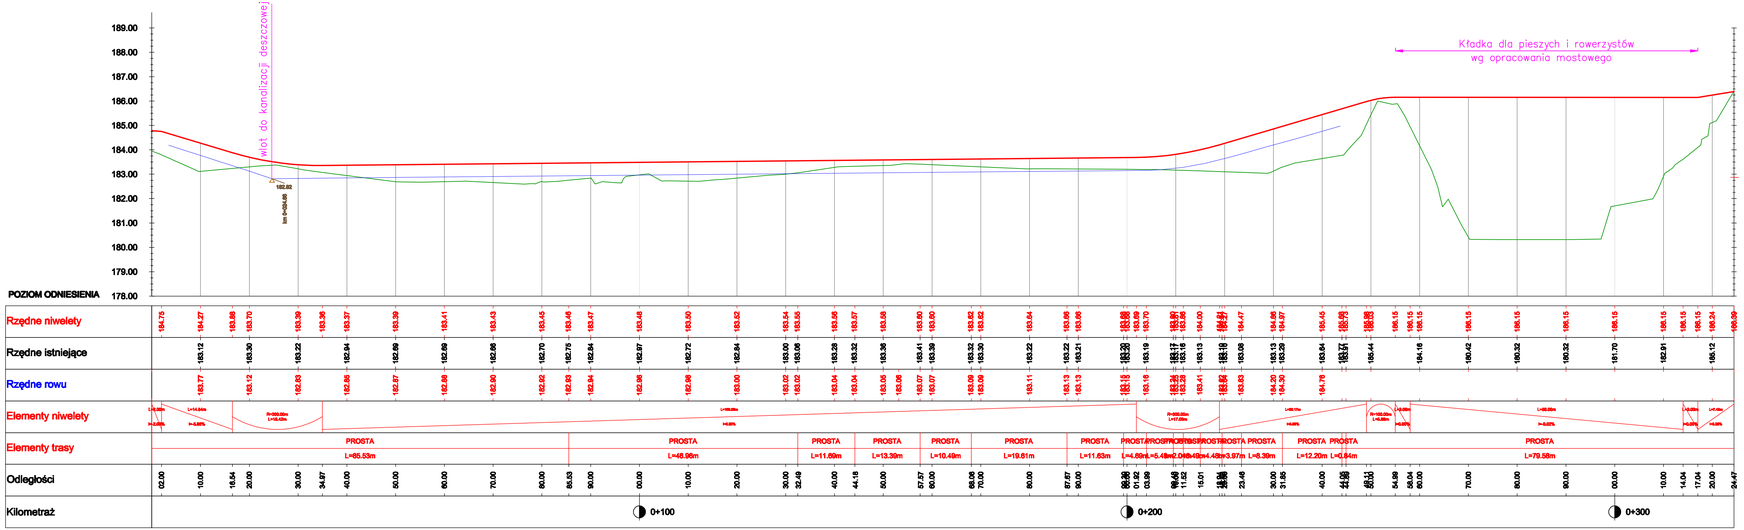

LEGENDA

Niweleta projektowana

Niweleta istniejąca

Niweleta rowu

INWESTOR: Zarząd Dróg Powiatowych w Opolu, ul. Stradoe Bytomskich 7, 45-084 Opole				STADIUM: Projekt Architektoniczno-Budowlany
BUDOWLA: Budowa ścieżki rowerowej na odcinku przy rowie				DATA: 05.2012
				SKALA: 1:500 1:50
NAZWA RYSUNKU: PROFIL PODŁUŻNY CIĄGU PIESZO - ROWEROWEGO PRZY ROWIE				NR RYS.: 3.1
FUNKCJA	IMIĘ I NAZWISKO	SPECJALNOŚĆ	NR UPRAWNIEŃ	PODPIS
PROJEKTANT	mgr inż. Jacek Gawron	Drogowa		
SPRAWDZAJĄCY	mgr inż. Jarosław Dziech	Drogowa		