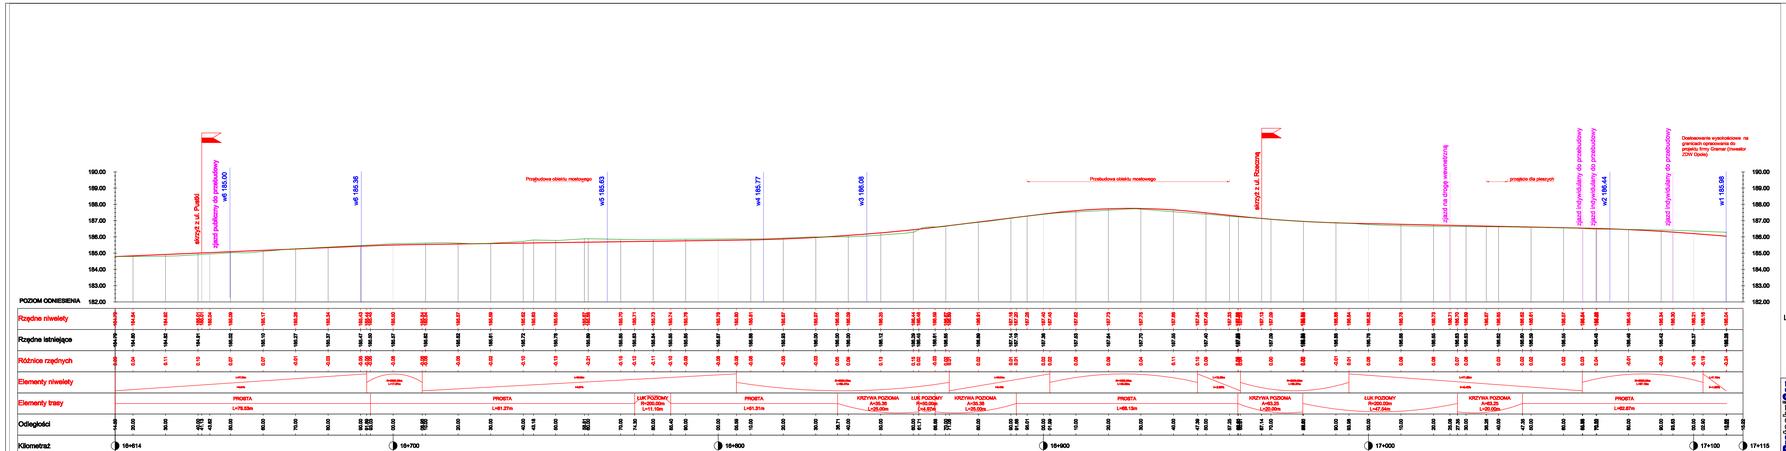

LEGENDA

Niwelata projektowana

Niwelata istniejąca

INWESTOR: Zarząd Dróg Powiatowych w Opolu ul. Bronisław Sylwestrzaka 7, 45-084 Opole					PROJEKT: Projekt budowlano-wykonawczy
					DATA: 09.2022
BUDOWA: Budowa mostu wiązar drogi powiatowej nr 1005O Brzeze-Opolskie - Grudzijce od km 10+045,00 do km 17+060,00 oraz budowa mostu w km 10+675,00 i budowa mostu w km 13+000,00 w m. Grudzijce wraz z infrastrukturą					SKALA: 1:200 1:50
					NR. RYS.: 03
NAZWA RYSUNKU: PROFIL PODŁUŻNY DROGI					
FUNKCJA	IMIĘ I NAZWISKO	SPECJALNOŚĆ	NR UPRAWNIEŃ	PODPIS	
PROJEKTANT	mgr inż. Jacek Stwarno	Drogowa	----------		
SPRAWDZAJĄCY	mgr inż. Jarosław Dobeck	Drogowa	----------		