


PRZEKRÓJ A-A

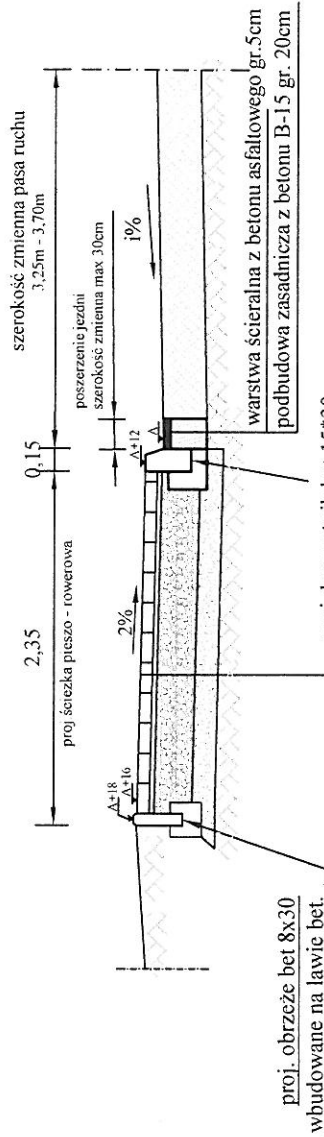

- nawierzchnia z kostki bet. wibroprasowanej - grub. 8 cm
- podsypka z mialu kamiennego - grub. 3 cm
- podbudowa z kamienia łamanego 0-31,5 mm - grub. 15 cm (25cm w przypadku zjazdów)
- w-wa odsączająca z pospółki gr. 15cm
- podłoże gruntowe


mgr inż. Tomasz Sołuski
 kierownik budowy i nadzór
 i kierownik robót budowlanych
 bez ograniczeń specjalności drogowej
 nr ewid. OP.L.02437/PC/DIG

Zarząd Dróg Powiatowych w Opolu
 Zał. nr: 1/11-5
 do decyzji (postanowienia) pisma
 nr 202.21.2211-14/2008
 z dnia 07.07.2008

	DROGTOM Opole ul. Chelmska 9/2 tel/fax 077 551 55 93 e-mail: drogtom@op.pl www.drogtom.com.pl	
	PRZEKROJEK mgr inż. Tomasz SOŁUSKI	[Signature]
Lokalizacja	m. Tamów Opolski - droga powiatowa 1712 O	
Temat	Projekt budowlano - wykonawczy budowy ścieżki pieszo - rowerowej wzdłuż drogi powiatowej nr 1712 O ul. Klimsa w m. Tamów Opolski	
PRZEKRÓJ A-A	skala 1:50 nr	

PRZEKRÓJ ODBUDOWY JEZDNI DROGI POWIATOWEJ NR 1712 O PO WYKOPIE
POD KANALIZACJĘ DESZCZOWĄ

skala 1:20

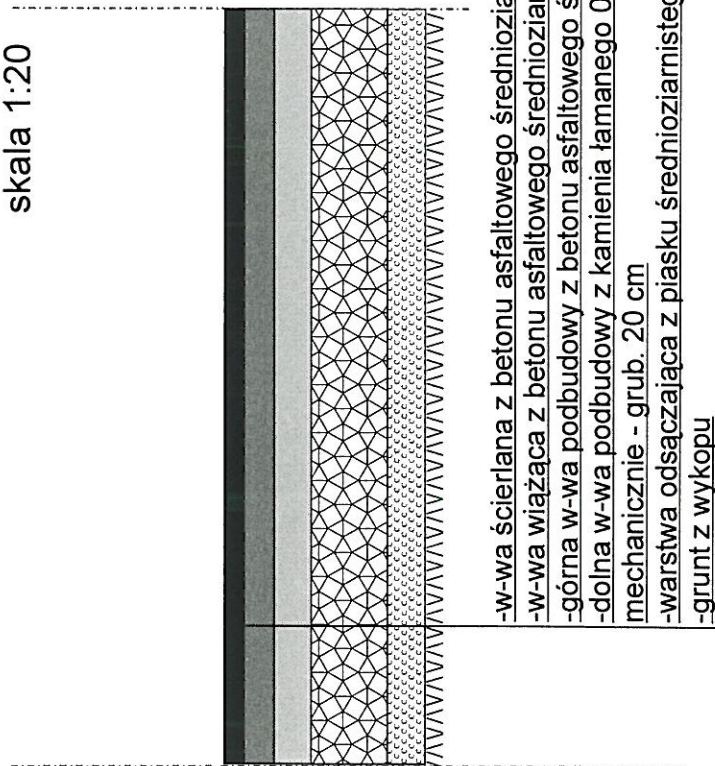

mgr inż. TOMASZ SOKULSKI
uprawnienia budowlane do projektowania
i kierowania robotami budowlanymi
bez ograniczeń w sferze drogowej
nr ewid.: OPL/2248/PWOD/06