

Przekrój I-I



Konstrukcja zjazdu

- nawierzchnia z kostki betonowej grub. 8cm
- podsypka z miaru kamiennego - grub. 3 cm
- podbudowa z kamienia łamanego 0-31,5 mm - grub. 25 cm
- podłoże gruntowe

proj. obrzeże bet. 8x30x100 wtopione lub połączenie z istn. nawierzchnią z kostki betonowej

posesja prywatna

ewentualne przełożenie istn. nawierzchni w celu regulacji z nową nawierzchnią zjazdu

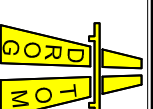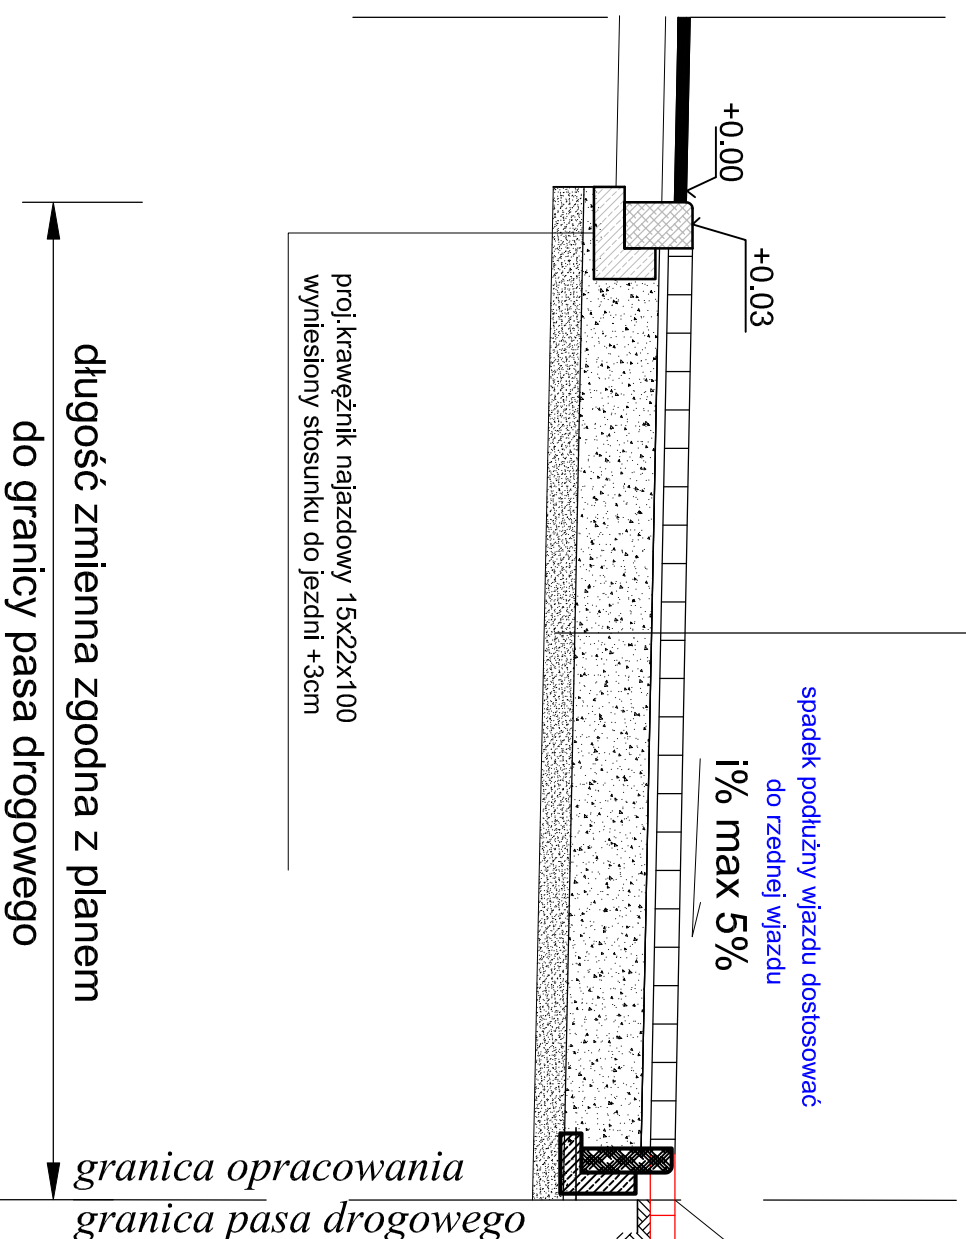

DROG TOM

Opole ul. Chełmska 9/2 tel
e-mail: drogatom@op.pl www.drogatom.com.pl
biuro: ul. Jaskłowa 15 pok.nr 8 45-409 Opole tel. 608 498 304

NAZWA ZADANIA PROJEKT PRZEBUDOWY DROGI POWIATOWEJ NR 1522 O W ZAKRESIE BUDOWY CHODNIKA W MIEJSCOWOŚCI GOSZCZOWICE

TYTUŁ RYSUNKU PRZEKRÓJ I-1 PRZEZ WIĄZD

INWESTOR POWIAT OPOLSKI

LOKALIZACJA GOSZCZOWICE

NAZWISKO PODPIS

PROJEKTANT mgr inż. Tomasz Sokulski
branża drogowa upr. bud. nr OP/L.0243/PWOD/06

OPRACOWAŁ mgr inż. Grzegorz Kaczmarek
upr. bud. nr OP/L.0972/PWOD/13

DATA 12/2019

SKALA 1 : 25

NR RYS D11