Obręb: **Tarnow Opolski**
Działka: **1601/195**
KM: **4**
Sekcja: **474-142-174, -222**
KERG: **410/08**
Układ współrzędnych: **Kronszta**
Poziom odniesienia: **„1965"**
Skala: **1:500**

Granice wniesiono z mapy ewidencyjn

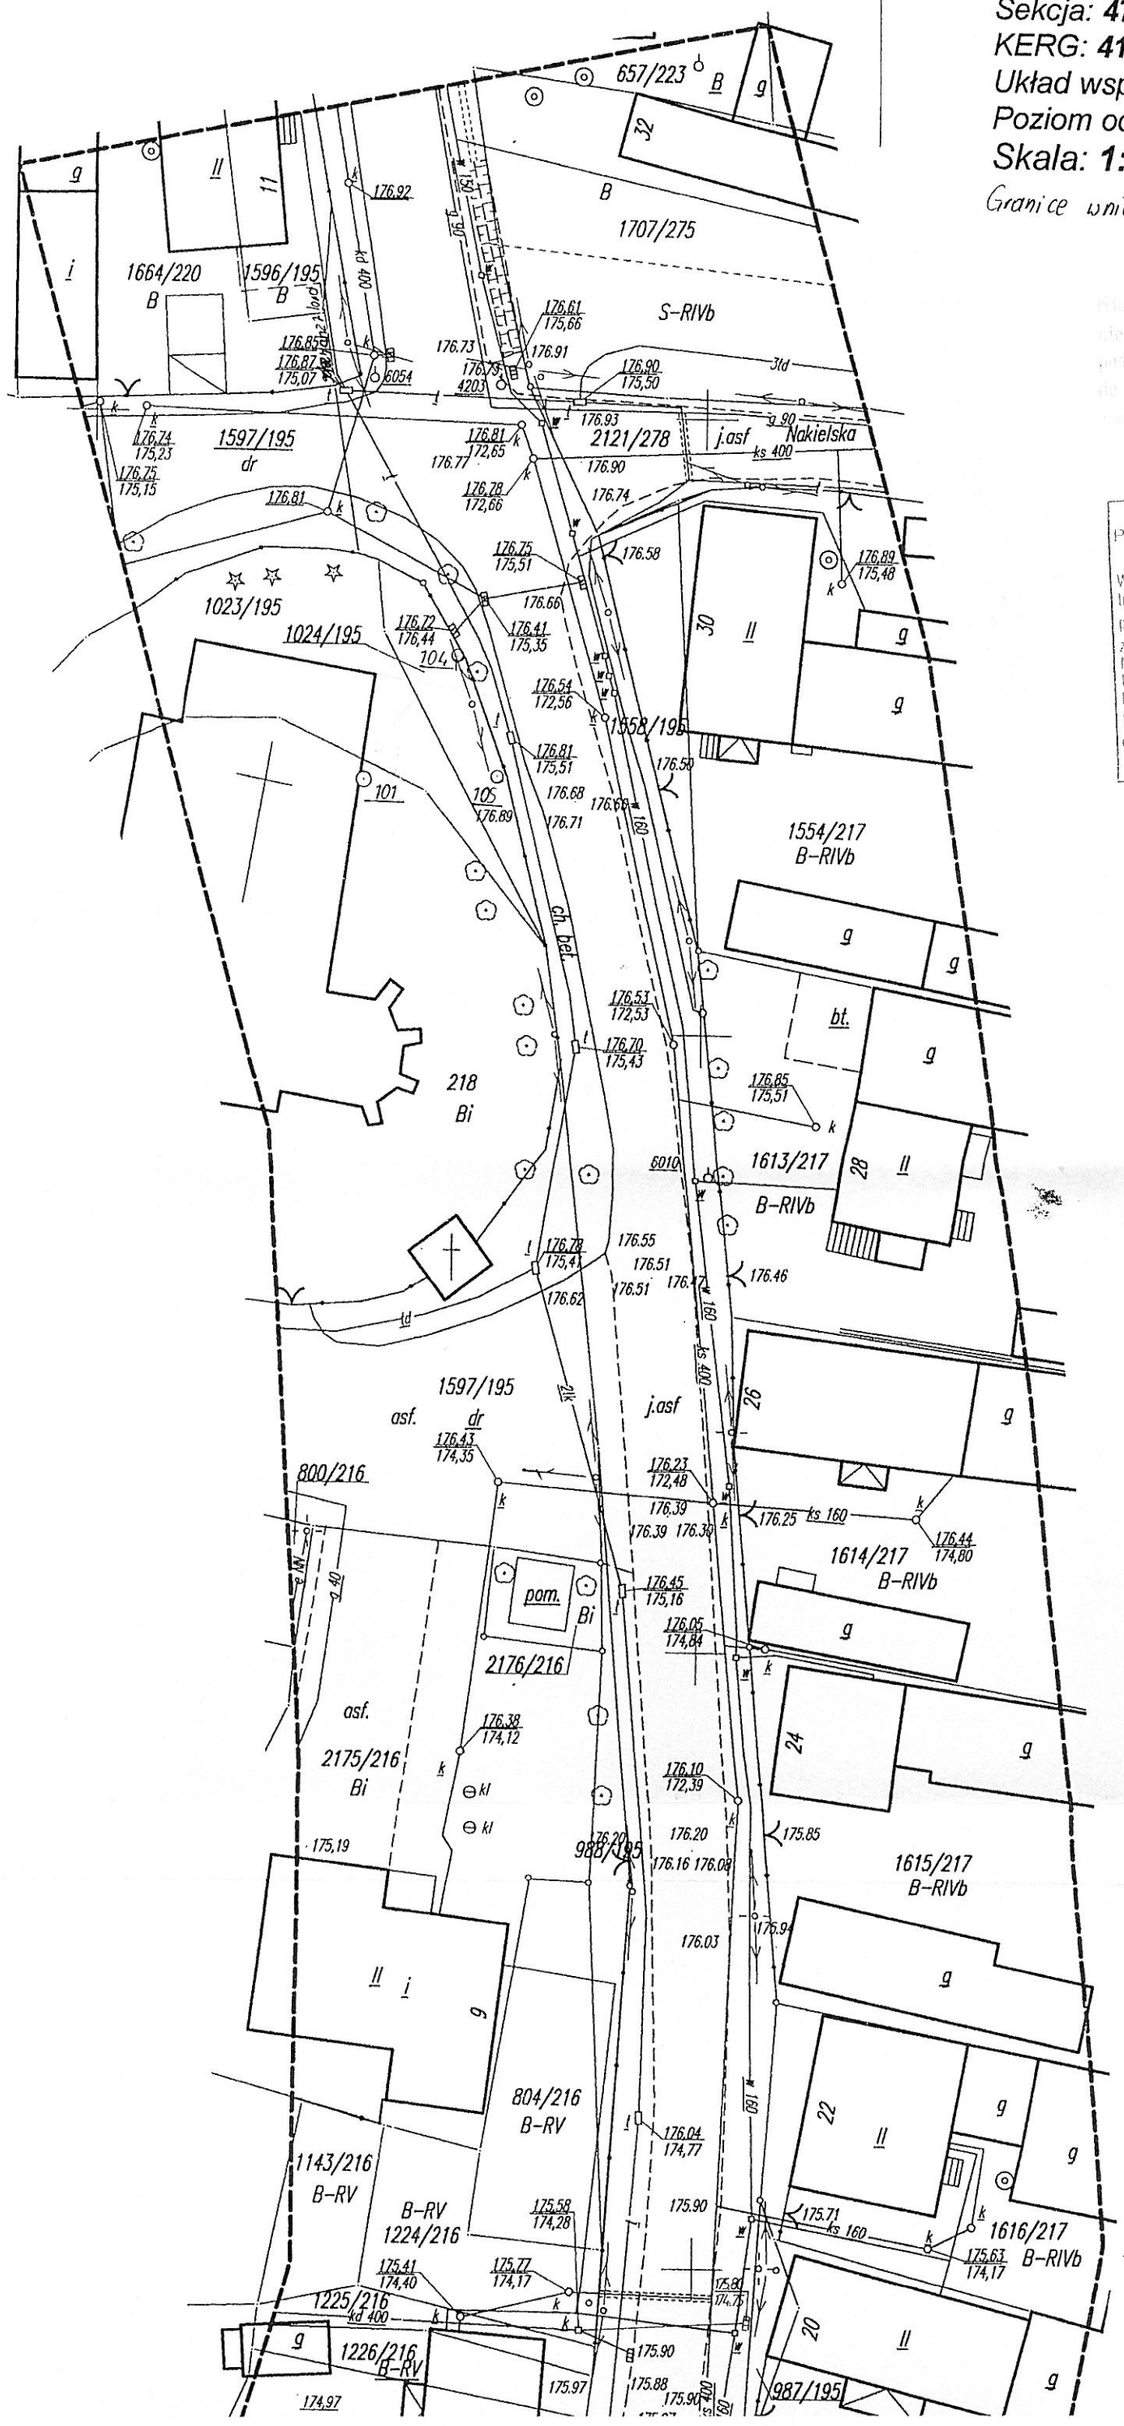


Starosta Opolski
Powiatowy Ośrodek Dokumentacji Ge
i Kartograficznej w Opolu
W obszarze oznaczonym linią przerywaną dokonan
treści mapy zasadniczej. Dokumenty z pomiarów
przyjęto do zasobu powiatowego w dniu 15 M
zaewidencjonowano pod nr 4.01.C
Niniejsza mapa może służyć do celów projektow
Projektowane obiekty budowlane wymagające
budowę podlegającą wytyczeniu i inwentaryzacji
przez jednostki uprawnione do wykonywania prac
Opole 15 MAJ 2008 PODINSP

Dorota

1/51